






SCHIAVON

P.D.L. PR.


COMUNE DI SCHIAVON
- PIANO DI LOTTIZZAZIONE DI INIZIATIVA PRIVATA -
" LOTTIZZAZIONE GRIMANA TRE "

titolo PROGETTO reti tecnologiche - METANO		
livello 5	scala 1 : 200	data
la ditta lottizzante	approvato il:	Progetto urbanistico CENGHIAROTTI arch. ALESSANDRO
	il Segretario	Progettisti impianti servizi primari ZANGHÌ geom. MASSIMO
	il Responsabile del settore	

legenda

-  perimetro futura "lottizzazione GRIMANA TRE"
-  lotti in progetto
-  accesso ai lotti
-  area verde in progetto mq 100,00
-  area parcheggio - manovra in progetto mq 185,60
-  fabbricati esistenti

PLANIMETRIA CATASTALE scala 1 : 2000

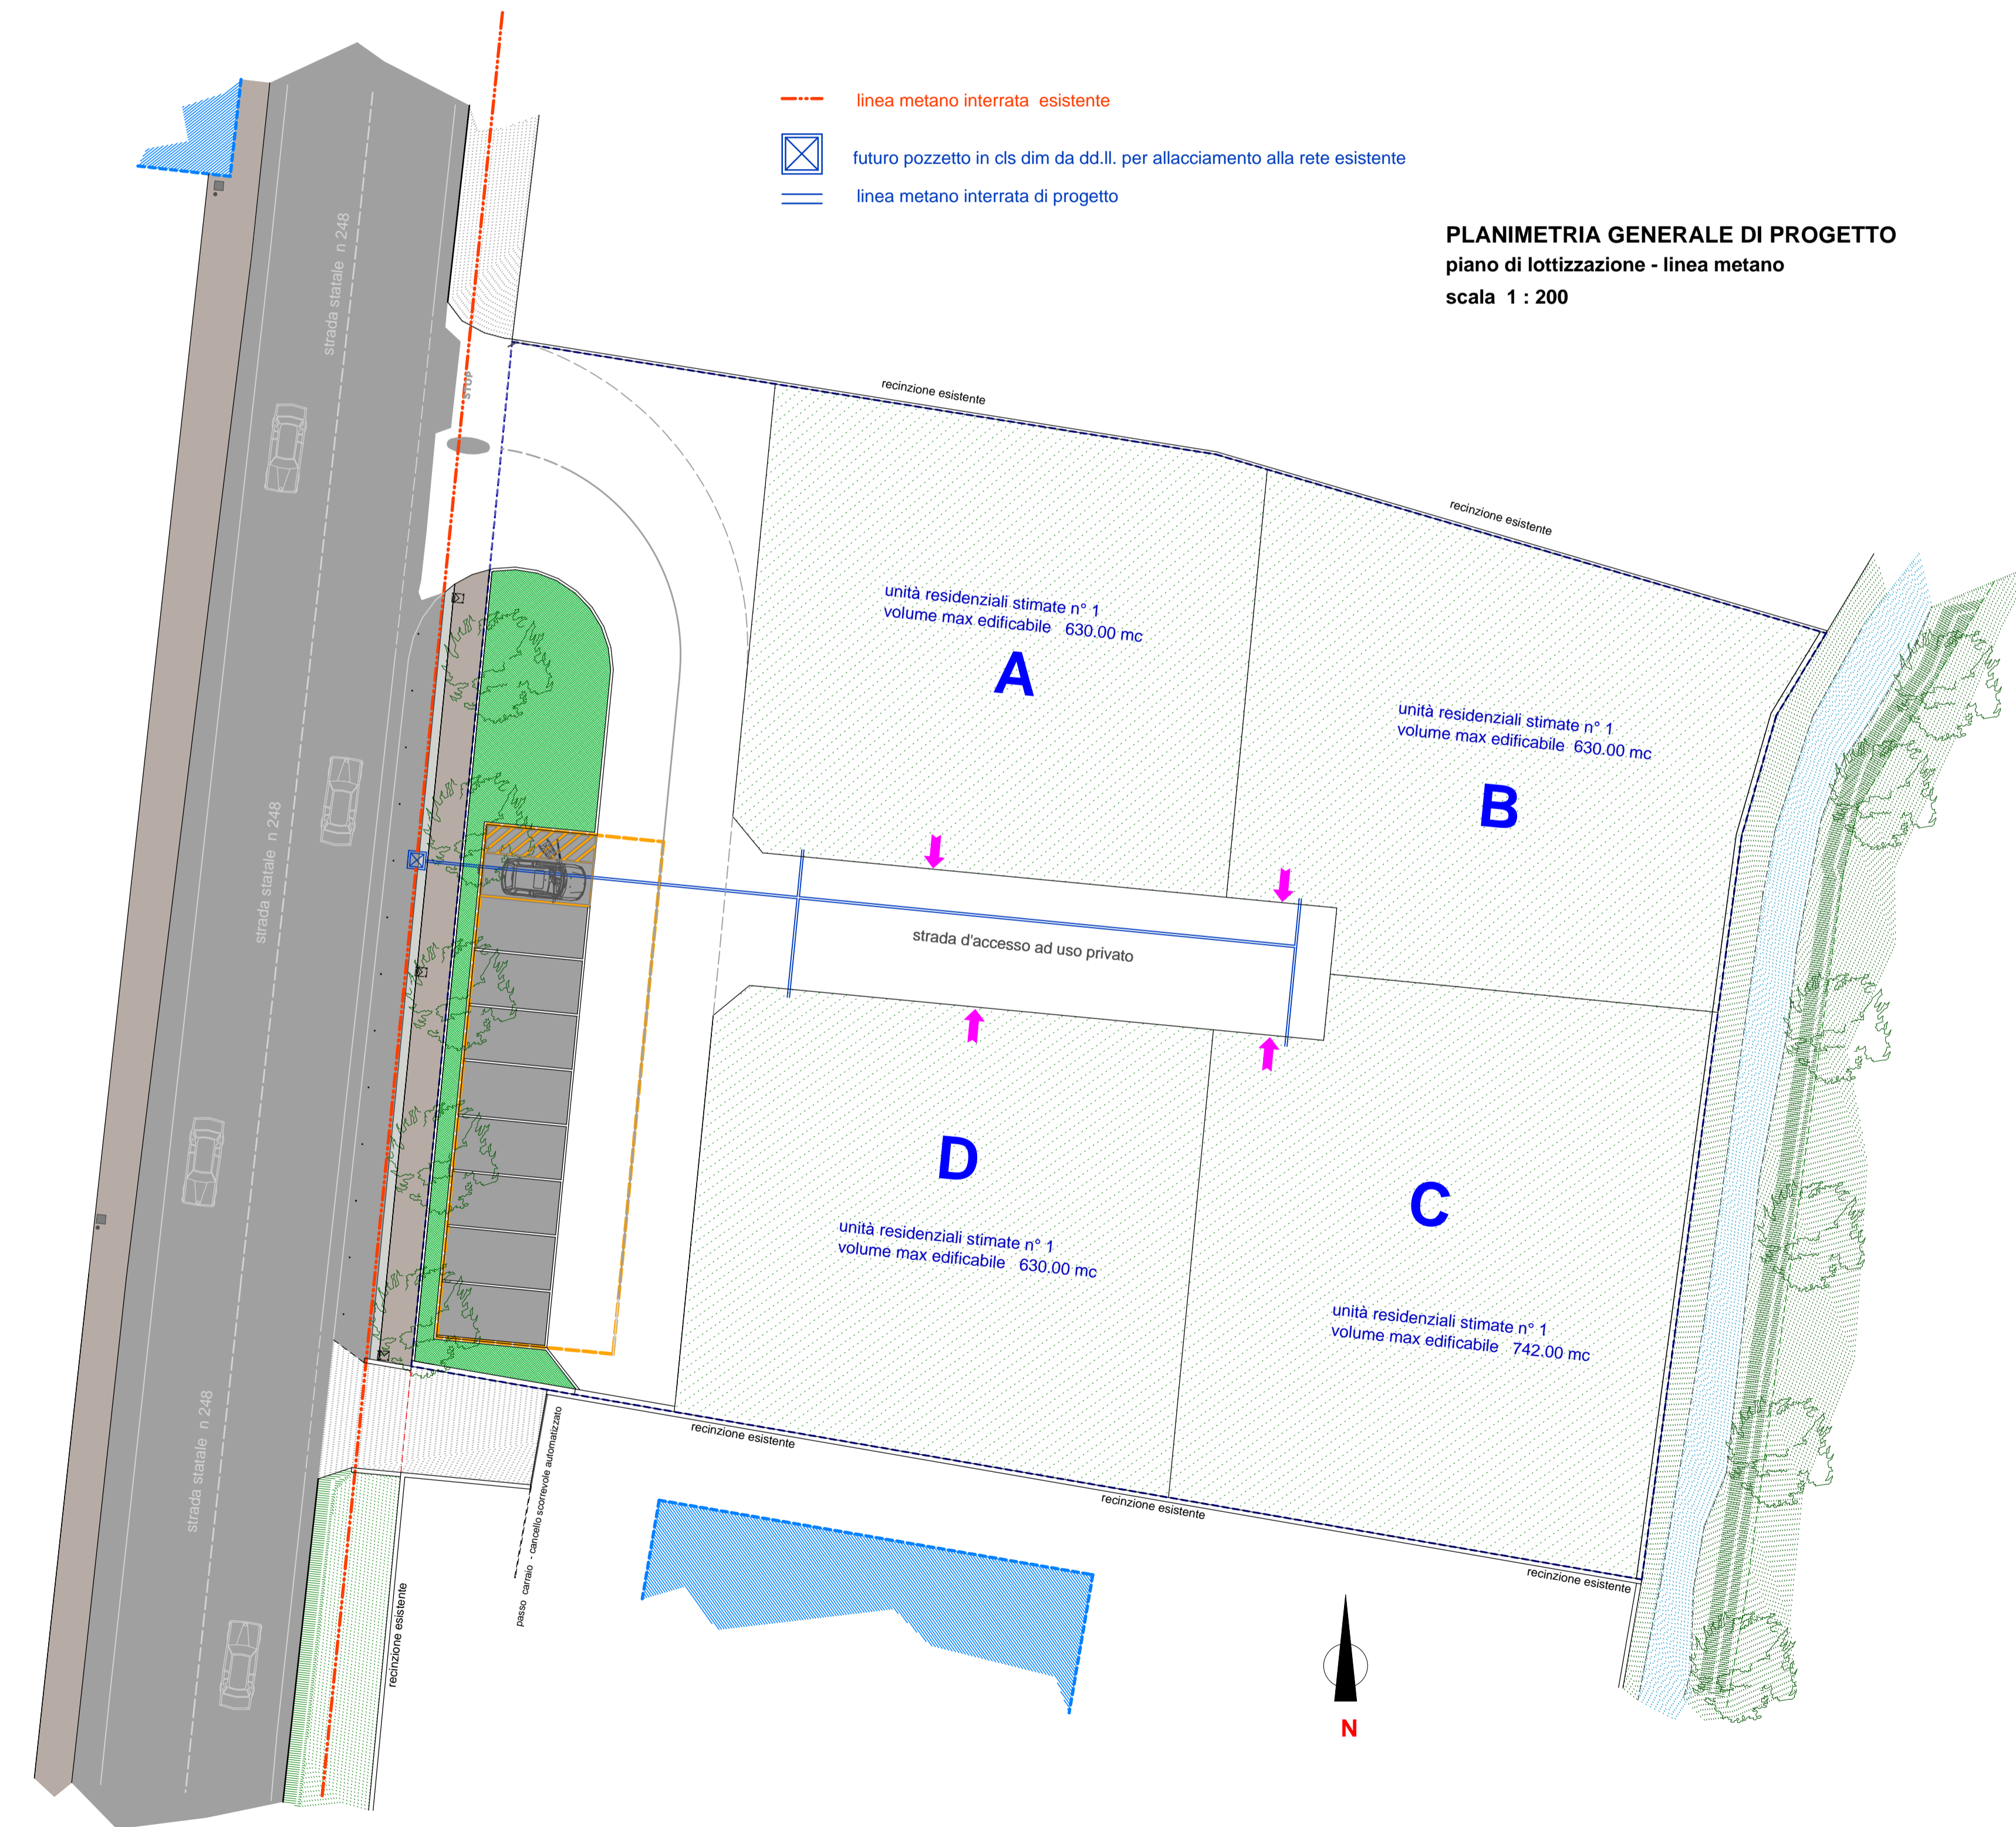

PLANIMETRIA GENERALE DI PROGETTO
piano di lottizzazione - linea metano
scala 1 : 200