P.P. FINANZA DI PROGETTO - PROGETTO PRELIMINARE
ADEGUAMENTO E GESTIONE DEGLI IMPIANTI DI ILLUMINAZIONE PUBBLICA DEL COMUNE DI BONAVIGO (VR)

Provincia di Verona
COMUNE DI BONAVIGO
Piazza Aquilina Lugo, 26

ELABORATO N.	TITOLO ELABORATO:
06c	CARTA DELLA CONFORMITA' ALLE PRESCRIZIONI DELLA L.R. 17/09 - QUADRO SUD -

DATA:	REVISIONE:
GENNAIO 2016	(00) - GENNAIO 2016

REDATTO:	VERIFICATO:	APPROVATO:
STUDIO ASSOCIATO D'INGEGNERIA ING. ALBERTO VARINI E ING. MASSIMO VARINI PIAZZA SORDELLO N°11/A 46044 GOITO (MN)	AGSM Lighting S.r.l. via Lungadige Galtarossa 8 37133 Verona	AGSM Lighting S.r.l. via Lungadige Galtarossa 8 37133 Verona
ING. ALBERTO VARINI	P.I. PAOLO CORSO	ING. ANDREA FERRARESE

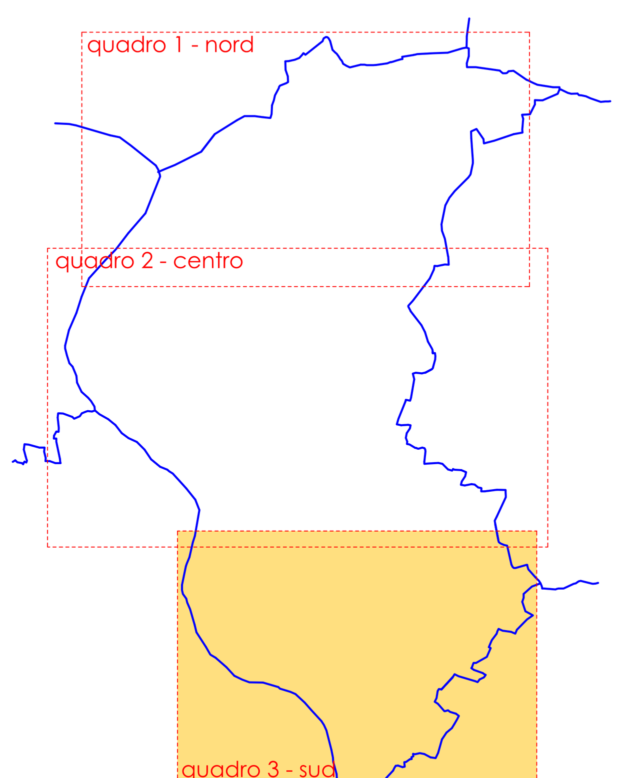

QUADRO D'UNIONE

QUADRO 3 - SUD
scala 1:4.000

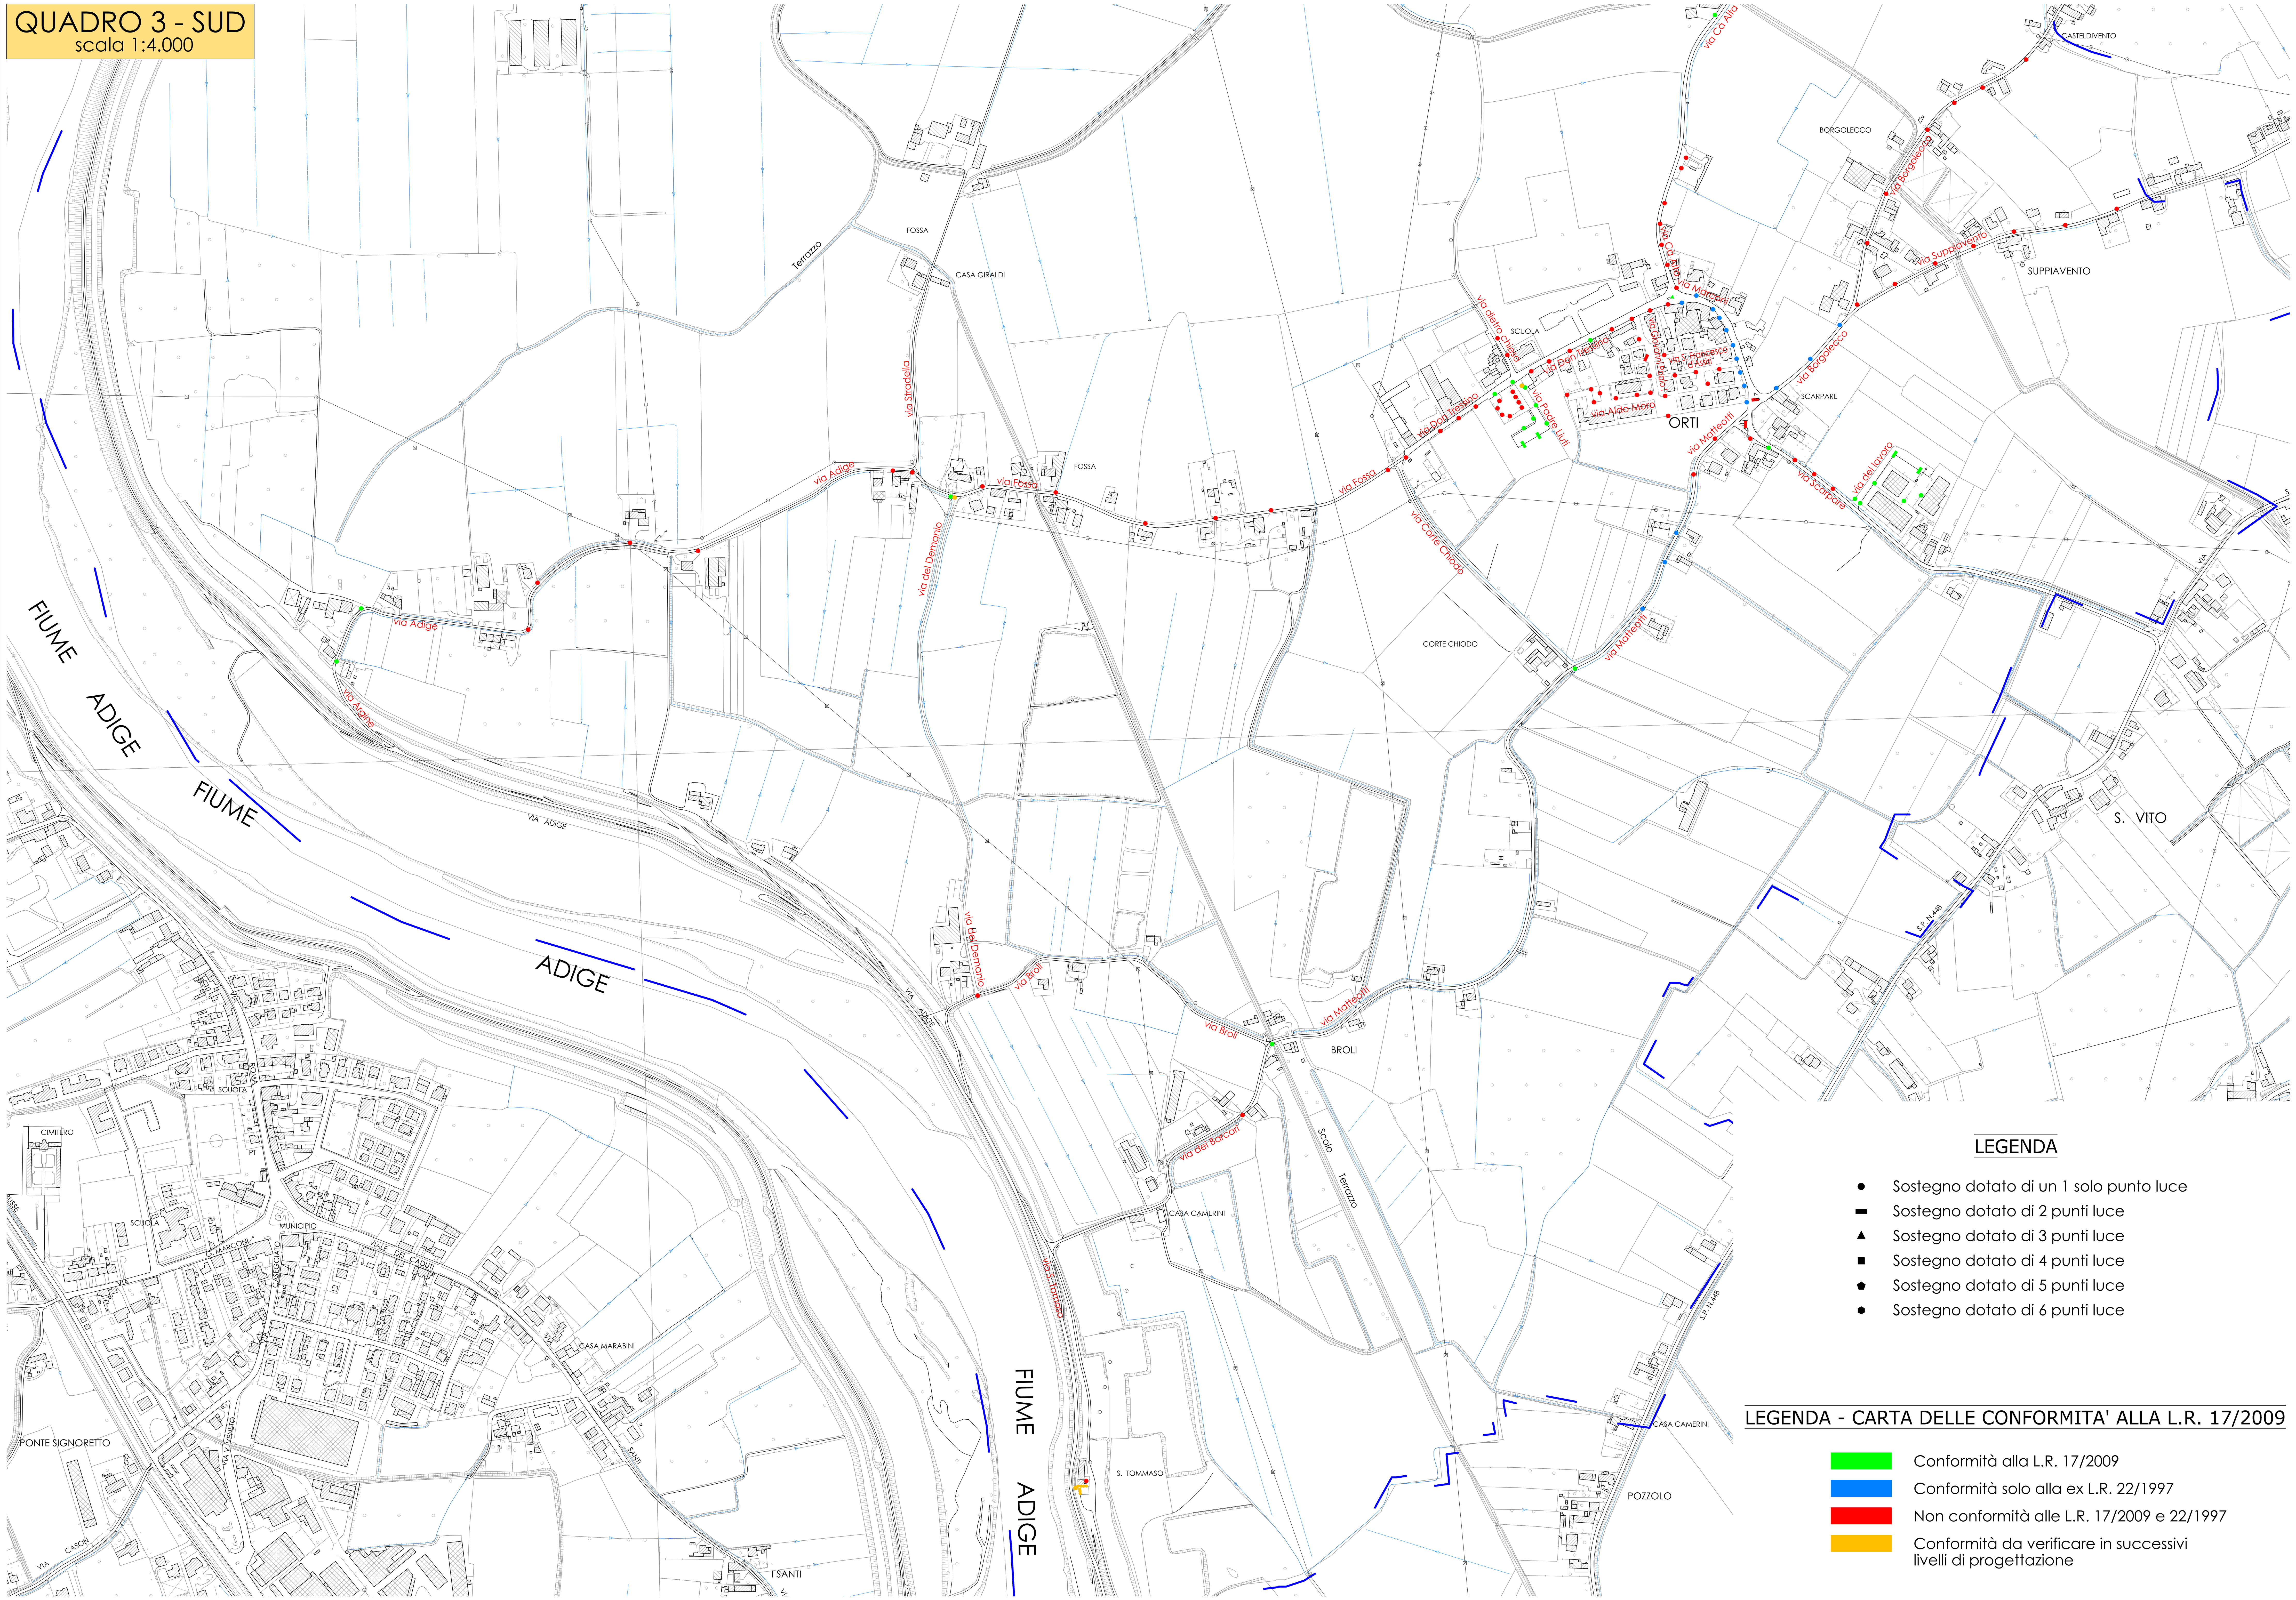

LEGENDA

- ● Sostegno dotato di un 1 solo punto luce
- ▬ Sostegno dotato di 2 punti luce
- ▲ Sostegno dotato di 3 punti luce
- ■ Sostegno dotato di 4 punti luce
- ⬟ Sostegno dotato di 5 punti luce
- ⬢ Sostegno dotato di 6 punti luce

LEGENDA - CARTA DELLE CONFORMITA' ALLA L.R. 17/2009

- (verde) Conformità alla L.R. 17/2009
- (blu) Conformità solo alla ex L.R. 22/1997
- (rosso) Non conformità alle L.R. 17/2009 e 22/1997
- (giallo) Conformità da verificare in successivi livelli di progettazione