


Planimetria di rilievo



Planimetria di progetto

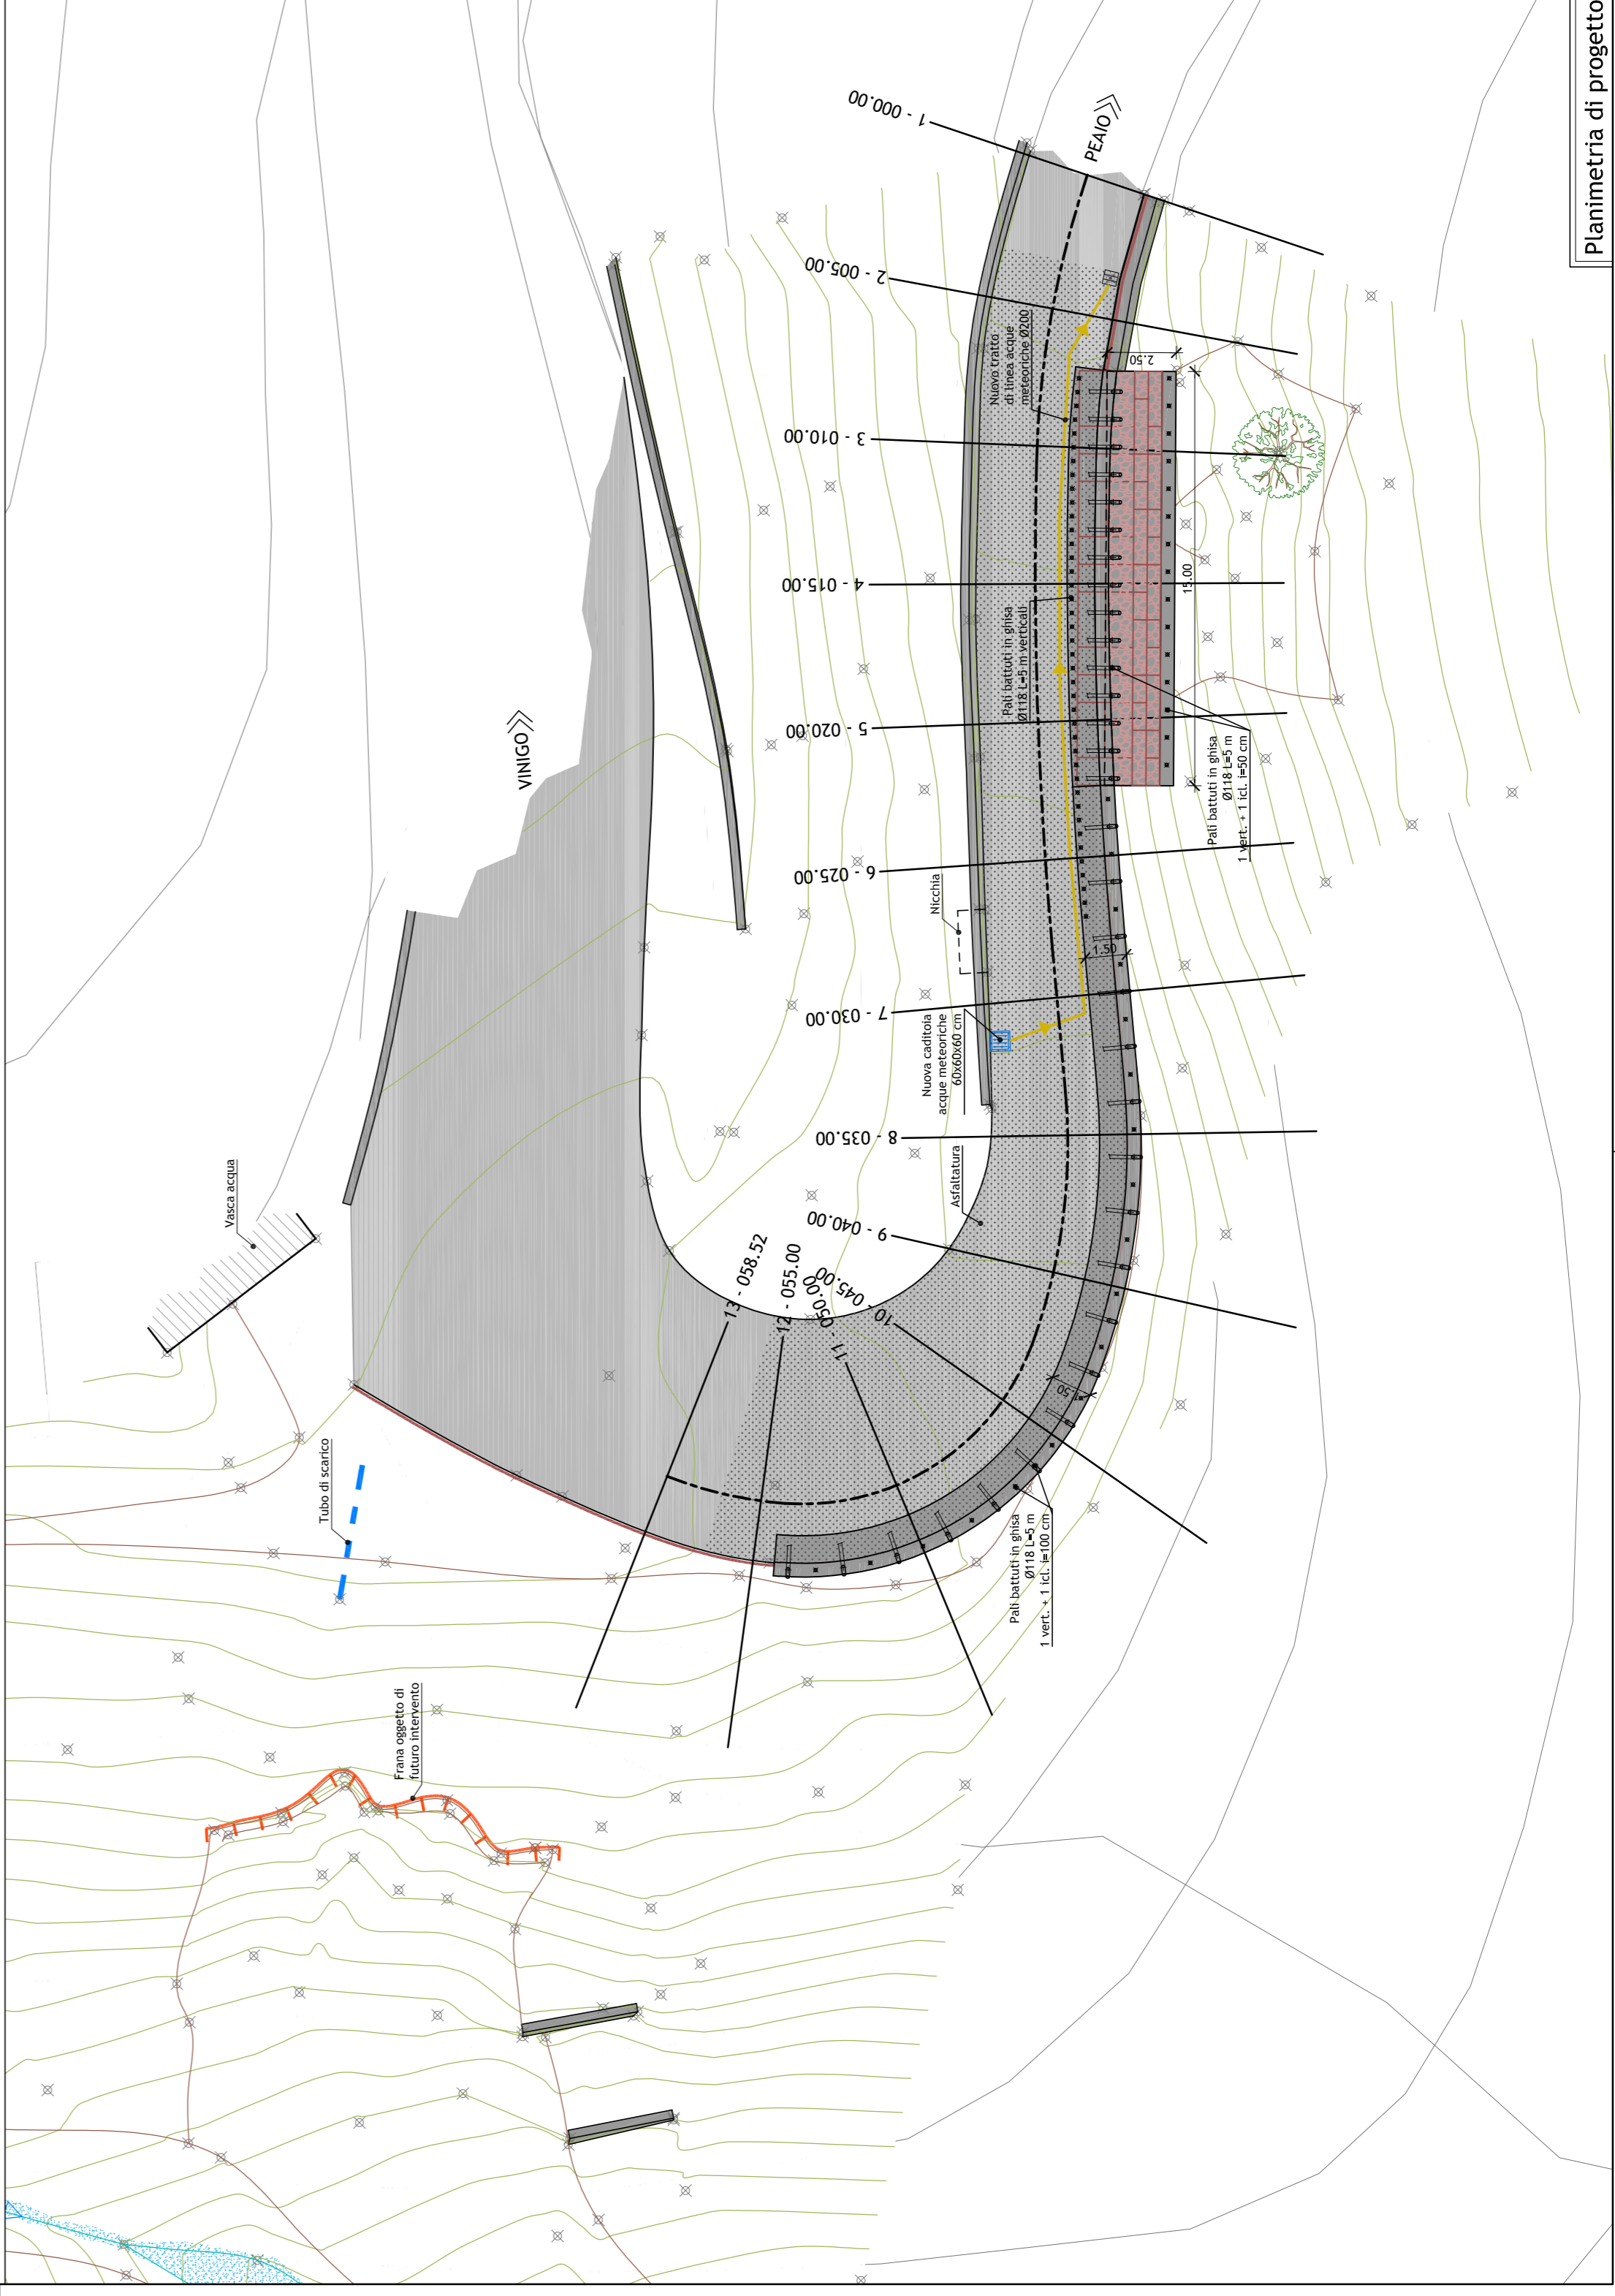

Comune di VODO DI CADORE



PROGETTO DEFINITIVO

LAVORI DI RIPRISTINO DELLA CARREGGIATA STRADALE FRANTATA PARZIALMENTE IN VICINANZA DEL SECONDO TORNANTE DELLA STRADA CHE CONGIUNGE PEAIO A VINIGO E QUEST'ULTIMO ALLA S.S. 51 "DI ALEMAGNA"

COMMITTENTE

Comune di VODO DI CADORE

PROGETTISTA:  
DOTT. ING. ALESSANDRO MARCER



sede operativa: Via CARREPA, 36 - BELLUNO  
sede legale: Via CARREPA, 36 - BELLUNO  
telefono: 0422/300219  
e-mail: info@cdm.org.it

COLLABORATORI:  
Geom. Stefano Dall'O

TITOLO ELABORATO

PLANIMETRIA  
DI RilIEVO E DI PROGETTO

ELABORATO

6

Rev.	Data	Descrizione	Redatto	Verificato	Approvato
A	01/19	CONSEGNA PROGETTO DEFINITIVO	S.Dall'O	A.Marcer	A.Marcer
FILE			SCALA		
06_Planimetrie del.cwg			1:200		
LUOGO			DATA		
Belluno			14/01/2019		
A TERMINI DI LEGGE E' VIETATA LA RIPRODUZIONE E LA DIFFUSIONE SENZA L'AUTORIZZAZIONE DI CDM Engineering					