

PROGETTO DEFINITIVO-ESECUTIVO

LAVORI DI AMMODERNAMENTO E MIGLIORAMENTO
DELLA SICUREZZA STRADALE DI VIA PELIZZARE

D.M. Interno del 10/01/2019, ai sensi dell'art. 1, commi 107 - 114, legge 30/12/2018, n.145

COMITENTE: COMUNE DI BAGNO DI PO

UBICAZIONE: RUNZI - VIA PELIZZARE

STATO DI PROGETTO




**ELABORATO
N. 15**

MARZO 2019

COMITENTE: COMUNE DI BAGNO DI PO	SOCIETA' DI INGEGNERIA INCARICATA
Il Responsabile del Procedimento RICCARDO RESINI	AMBIENTE ENGINEERING S.R.L. Societa' di Ingegneria Il Legale Rappresentante SEBASTO ALDO
PROGETTISTA	Il Direttore Tecnico DOCT. ING. GIOVANNI DE POLI
GEOM. SEBASTO ALDO	

Ambiente Engineering s.r.l.
Societa' di Ingegneria
Viale delle Industrie 5/A int. 3 - 45100 - Reggio (RE)
Tel. 0525/754565 Fax 0525/394077 E-mail: info@ambienteengineering.it

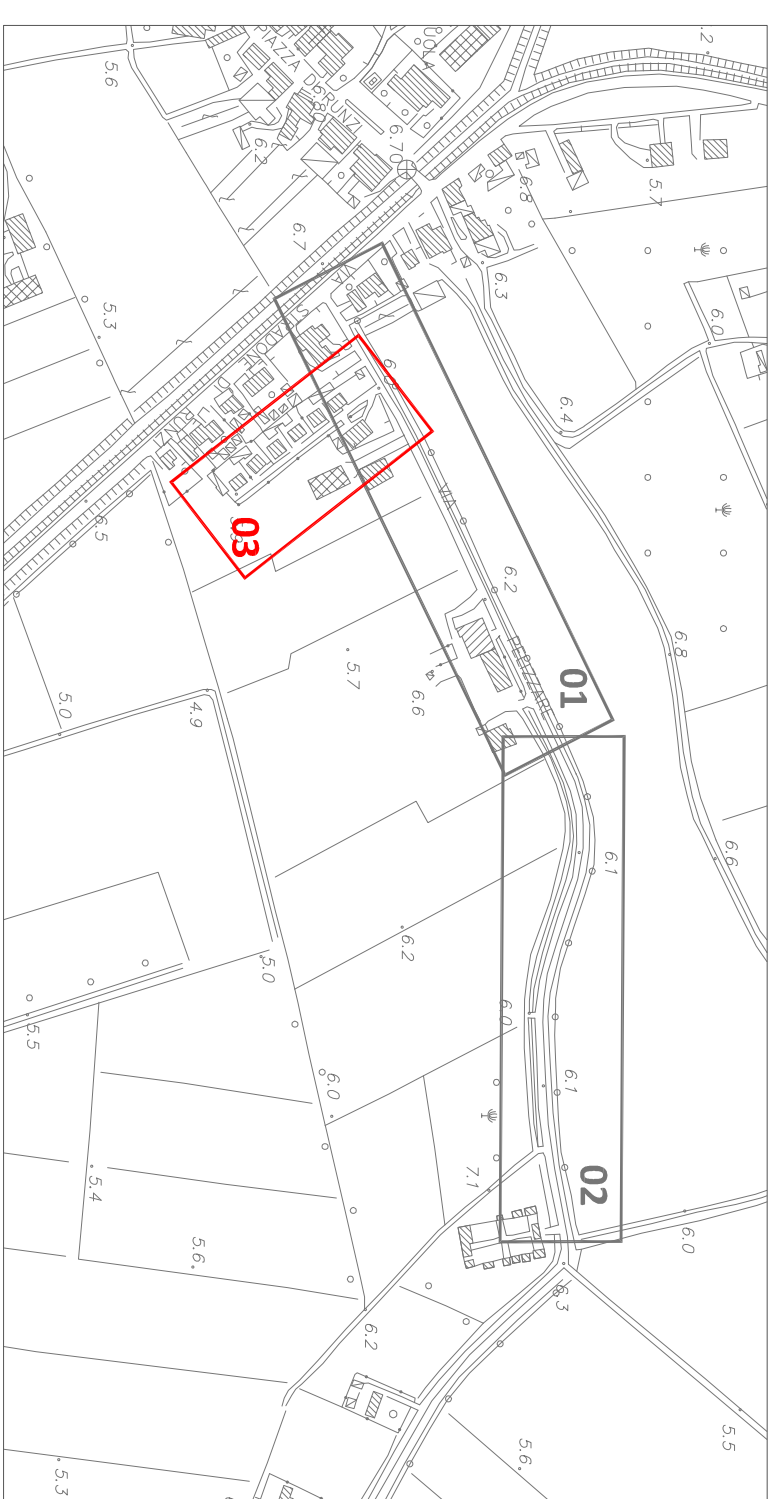


Inquadramento planimetrico


	Area di riqualificazione spaziale		Edifici
	Limite area intervento		Viabilita pubblica non oggetto d'intervento
	Stabilizzato		Viabilita privata non oggetto d'intervento
	Caciotta		Segnalatica verticale
	Pozzetto		Segnalatica orizzontale da realizzare
	Publitalia illuminazione		Sezione - Rit. dattilogo

Legenda

STATO DI FATTO

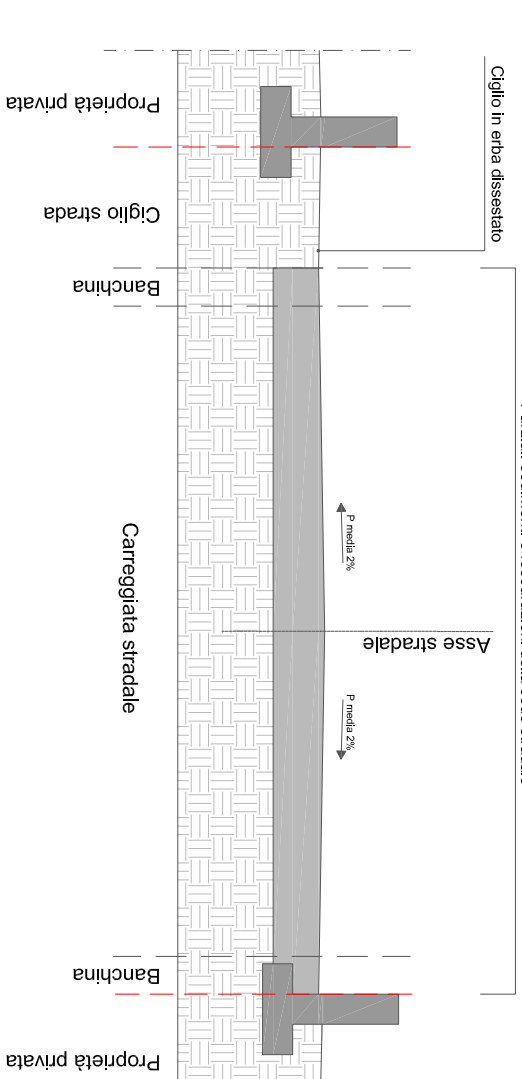


STATO DI INTERVENTO

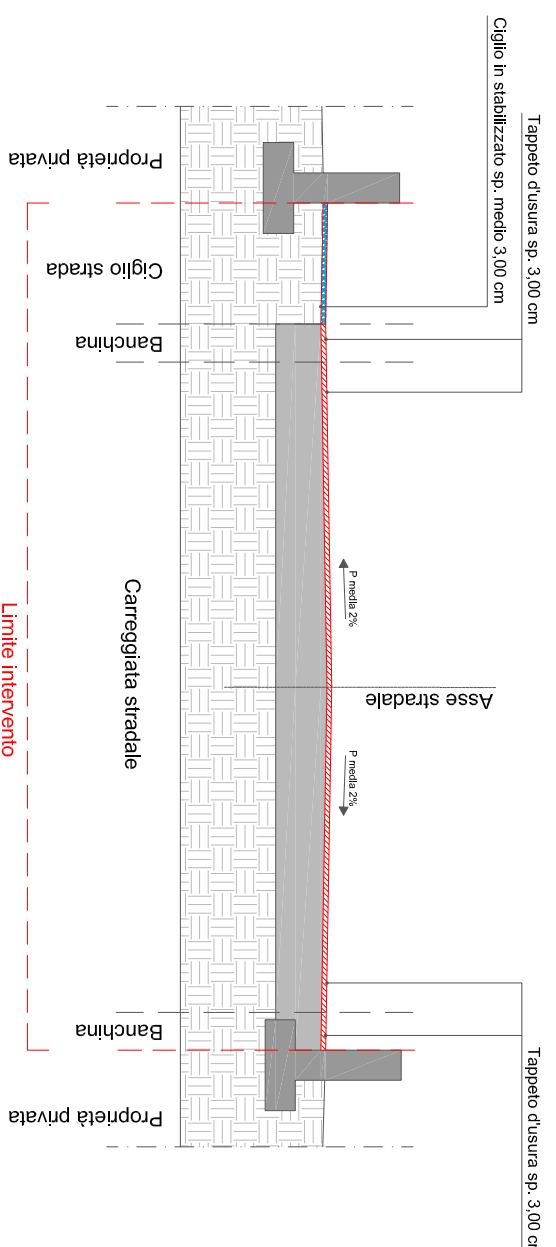

Sezione tipo 03

Scala 1:50

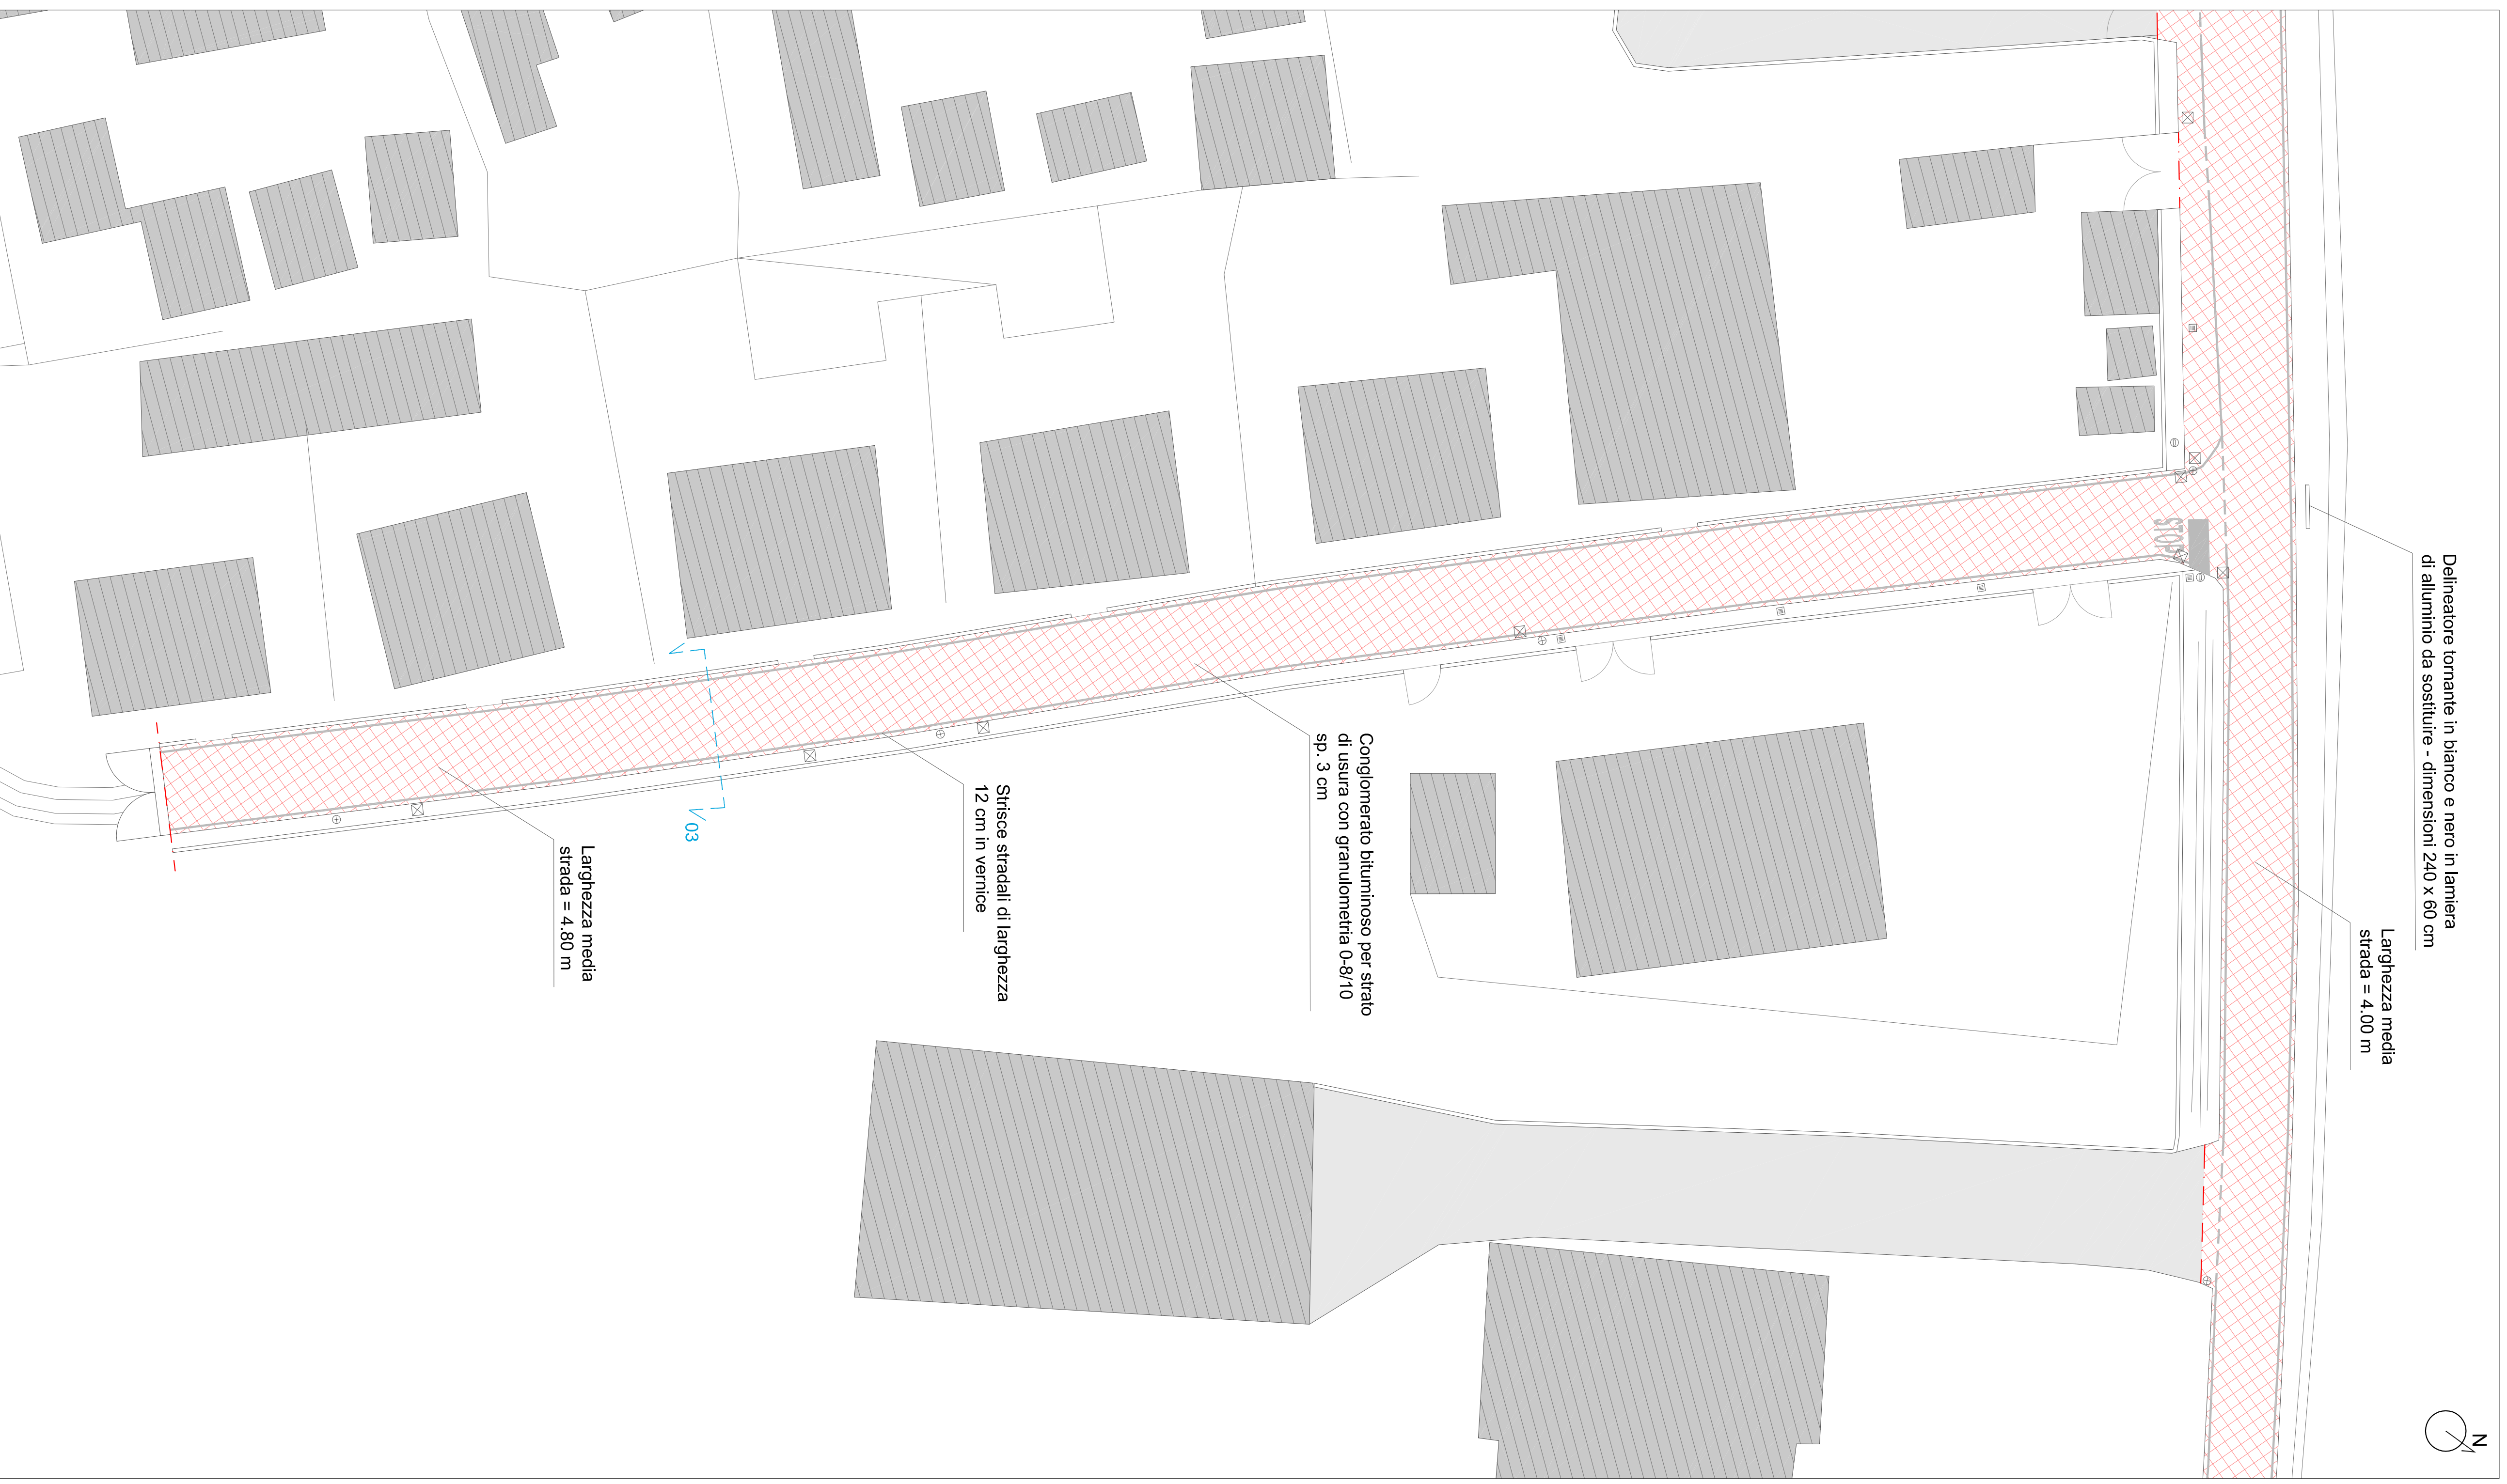

Delineatore tornante in bianco e nero in lantiera di alluminio da sostituire - dimensioni 240 x 60 cm

Larghezza media strada = 4,00 m

Conglomerato bituminoso per strato di usura con granulometria 0-8/10 sp. 3 cm

Strisce stradali di larghezza 12 cm in vernice

Larghezza media strada = 4,80 m

Planimetria 03

Scala 1:200