

**legenda**

- perimetro futura "lottizzazione GRIMANA TRE"
- lotti in progetto
- ➔ accesso ai lotti
- area verde in progetto mq 100.00
- area parcheggio - manovra in progetto mq 185.60
- fabbricati esistenti


**schema laminazione uso pubblico**

- pozzetto - caditoia stradale
- tubo diam 100 cm di laminazione acqua
- sistema di trattamento prima pioggia
- pozzetto ispezione

**schema laminazione uso privato**

- vasca accumolo acqua mc 8.50 con troppo pieno riutilizzata per usi irrigui oltre che igienico- sanitari

**PLANIMETRIA GENERALE DI PROGETTO**  
 piano di lottizzazione - schema laminazione acque meteoriche pubbliche - private  
 scala 1 : 200

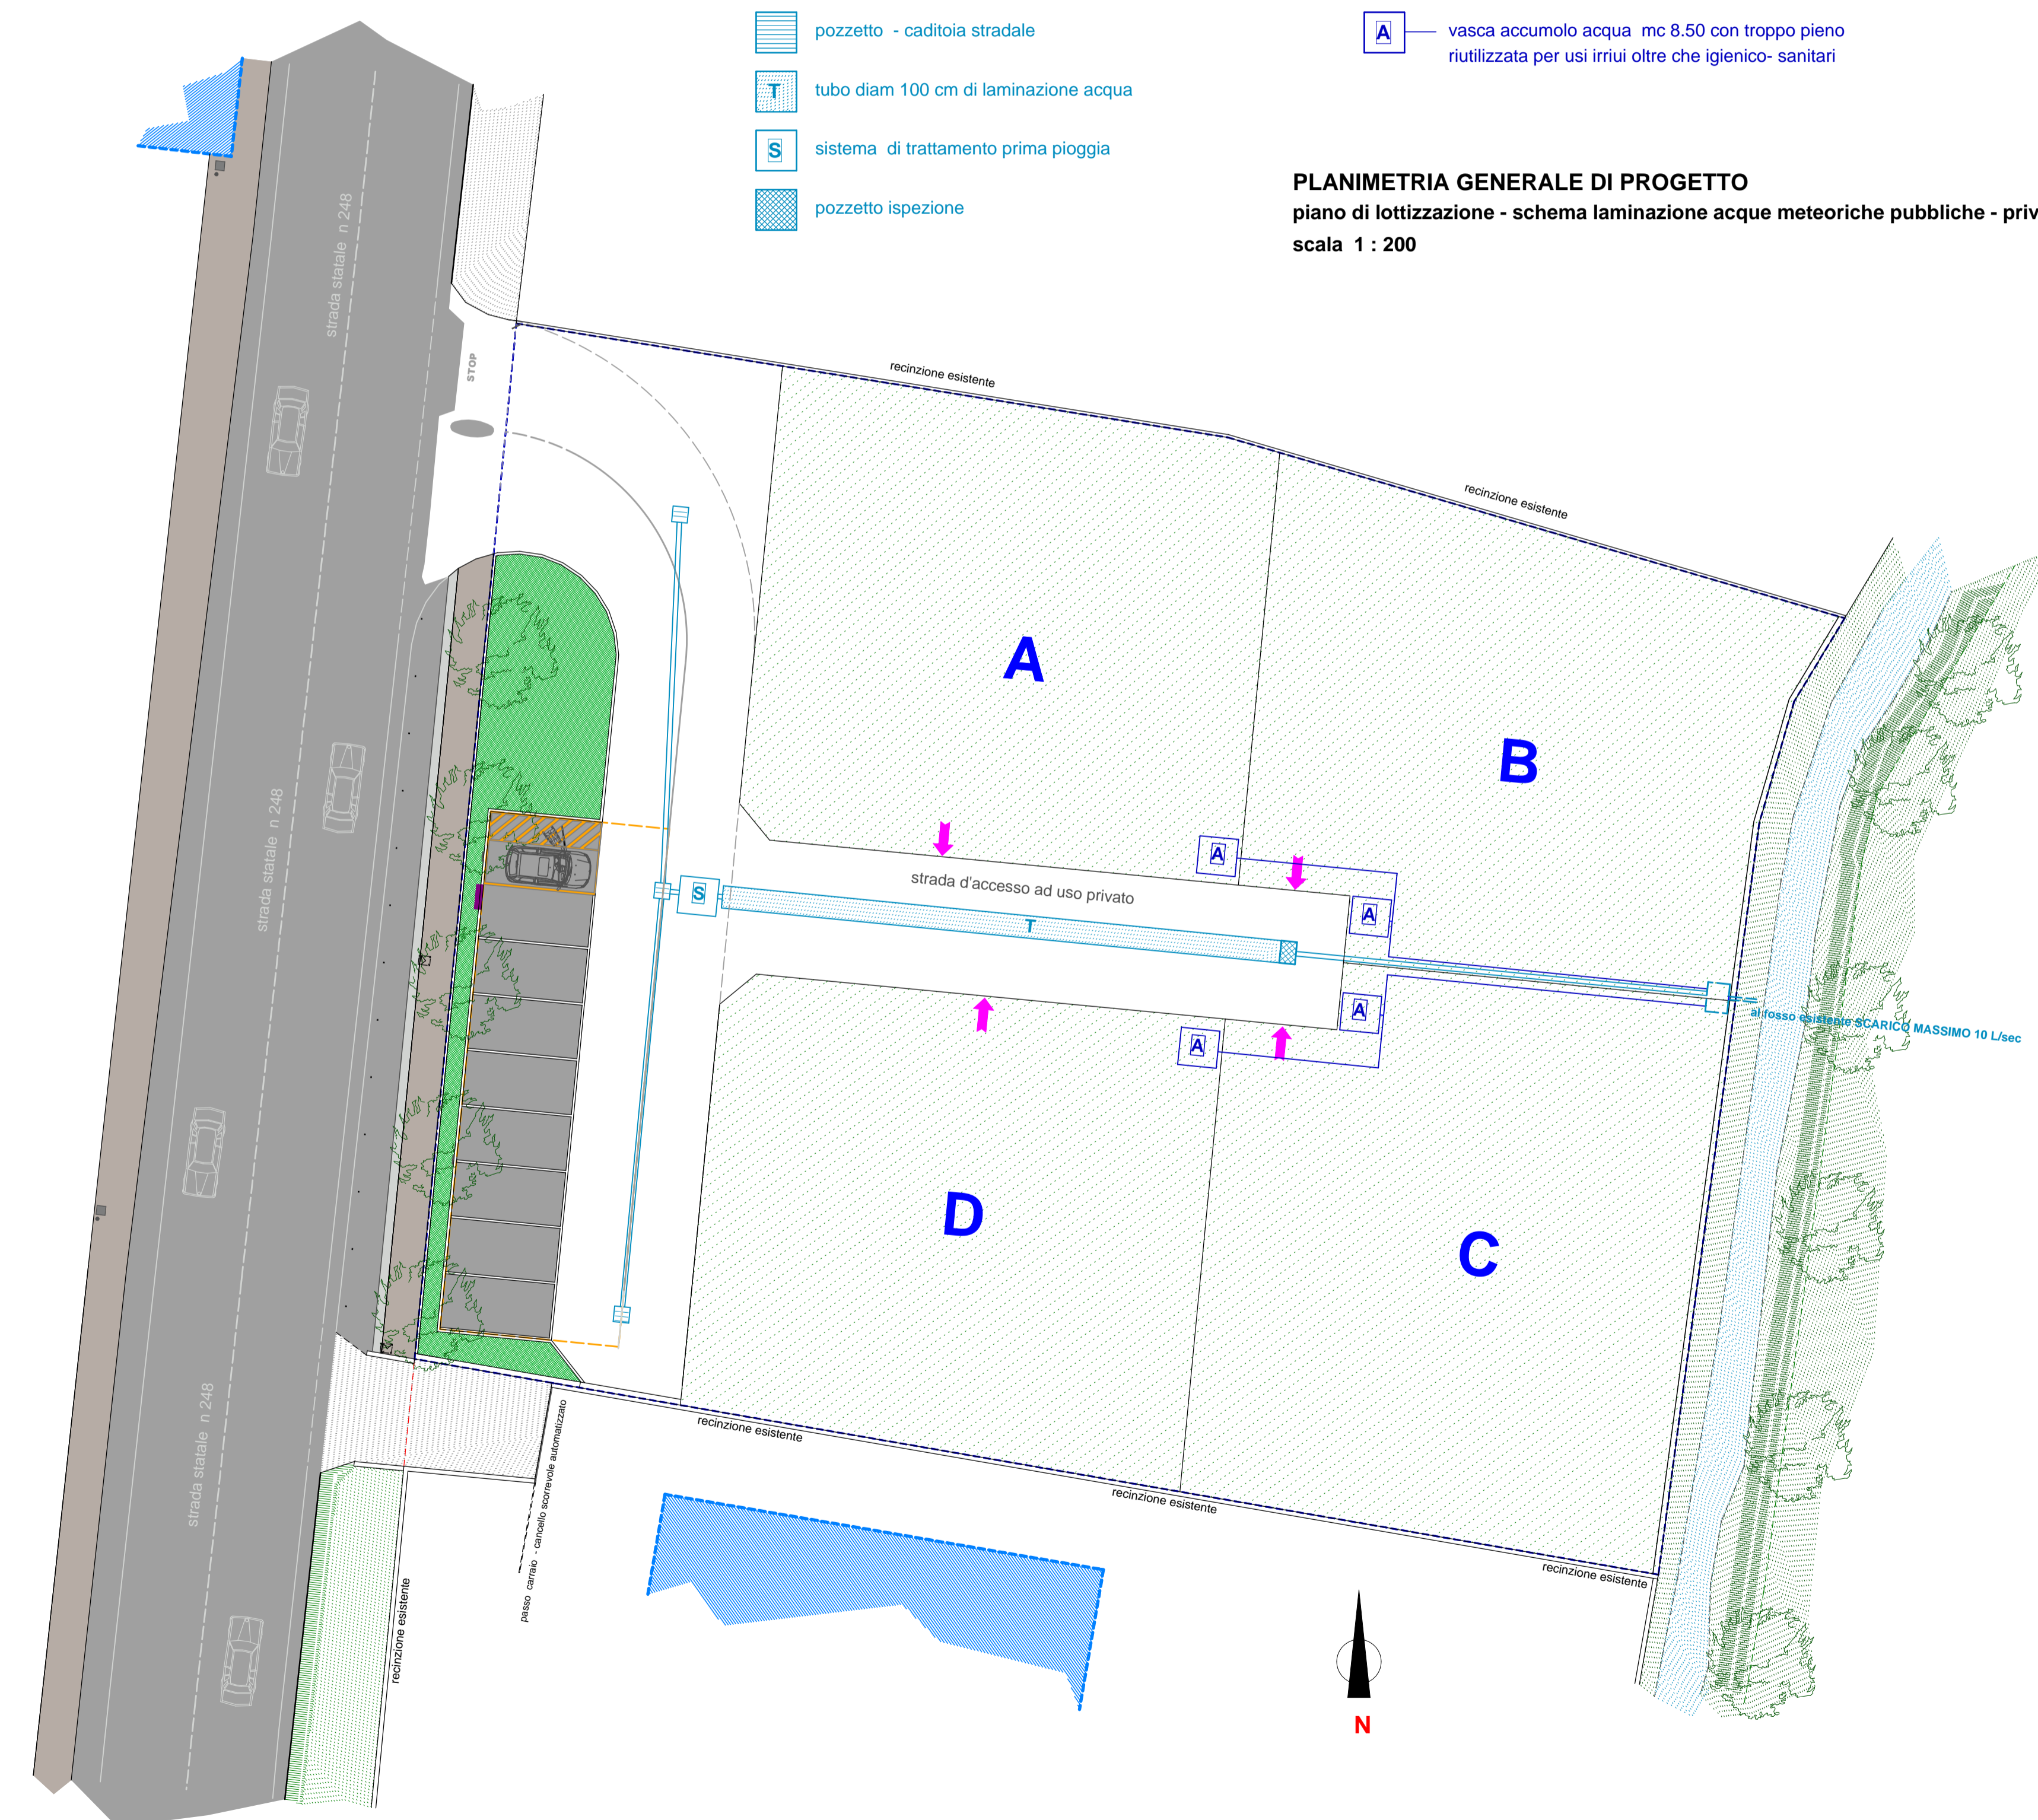

**SCHIAVON P.D.L. PR.**

**COMUNE DI SCHIAVON**  
 - PIANO DI LOTTIZZAZIONE DI INIZIATIVA PRIVATA -  
 " LOTTIZZAZIONE GRIMANA TRE "

titolo <b>PROGETTO</b> reti tecnologiche - SCHEMA LAMINAZIONE ACQUE METEORICHE		
tavola <b>5C</b>	scala 1 : 200	data
la ditta lottizzante	Progetto urbanistico CENGIAROTTI arch. ALESSANDRO	
approvato il:	Progettisti impianti servizi primari ZANCAN geom. MASSIMO	
il Segretario	il Responsabile del settore	