



Provincia di Belluno  
 COMUNE DI ZOPPE' DI CADORE

Interventi di adeguamento della rete stradale per la mobilità e sicurezza urbana, compreso l'adeguamento funzionale dell'autorimessa per il ricovero dei mezzi del servizio viabilità


Elaborato  
 E. 4.12

Titolo  
 Intervento "B" - Parte 4 - Stato di progetto  
 Planimetria - Profilo

|         |  |   |
|---------|--|---|
| PRATICA | COMUNE DI ZOPPE' DI CADORE<br>Via Bortolot n. 19 - 32010 Zoppe di Cadore | PROGETTAZIONE<br>U.T. Comunità Montana Cadore Longonese Zoldo |
| N°:     | R.U.P.<br>P.I. Bernardino De Fanti                                       | Dott. Livio De Bettio<br>Geom. Mauro Furlan                   |
| Data:   | Luglio 2014  |   |
| Rev.:   |  |   |


PLANIMETRIA - PARTE 4 SCALA 1 : 200

- LEGENDA
- LIMITE ATTUALE DELLA SEDE STRADALE
  - NUOVO MURO DI CONTENIMENTO
  - NUOVA CORDONATA
  - ALLARGAMENTO STRADA IN PROGETTO
  - NUOVA PAVIMENTAZIONE STRADALE IN CONGLOMERATO BITUMINOSO

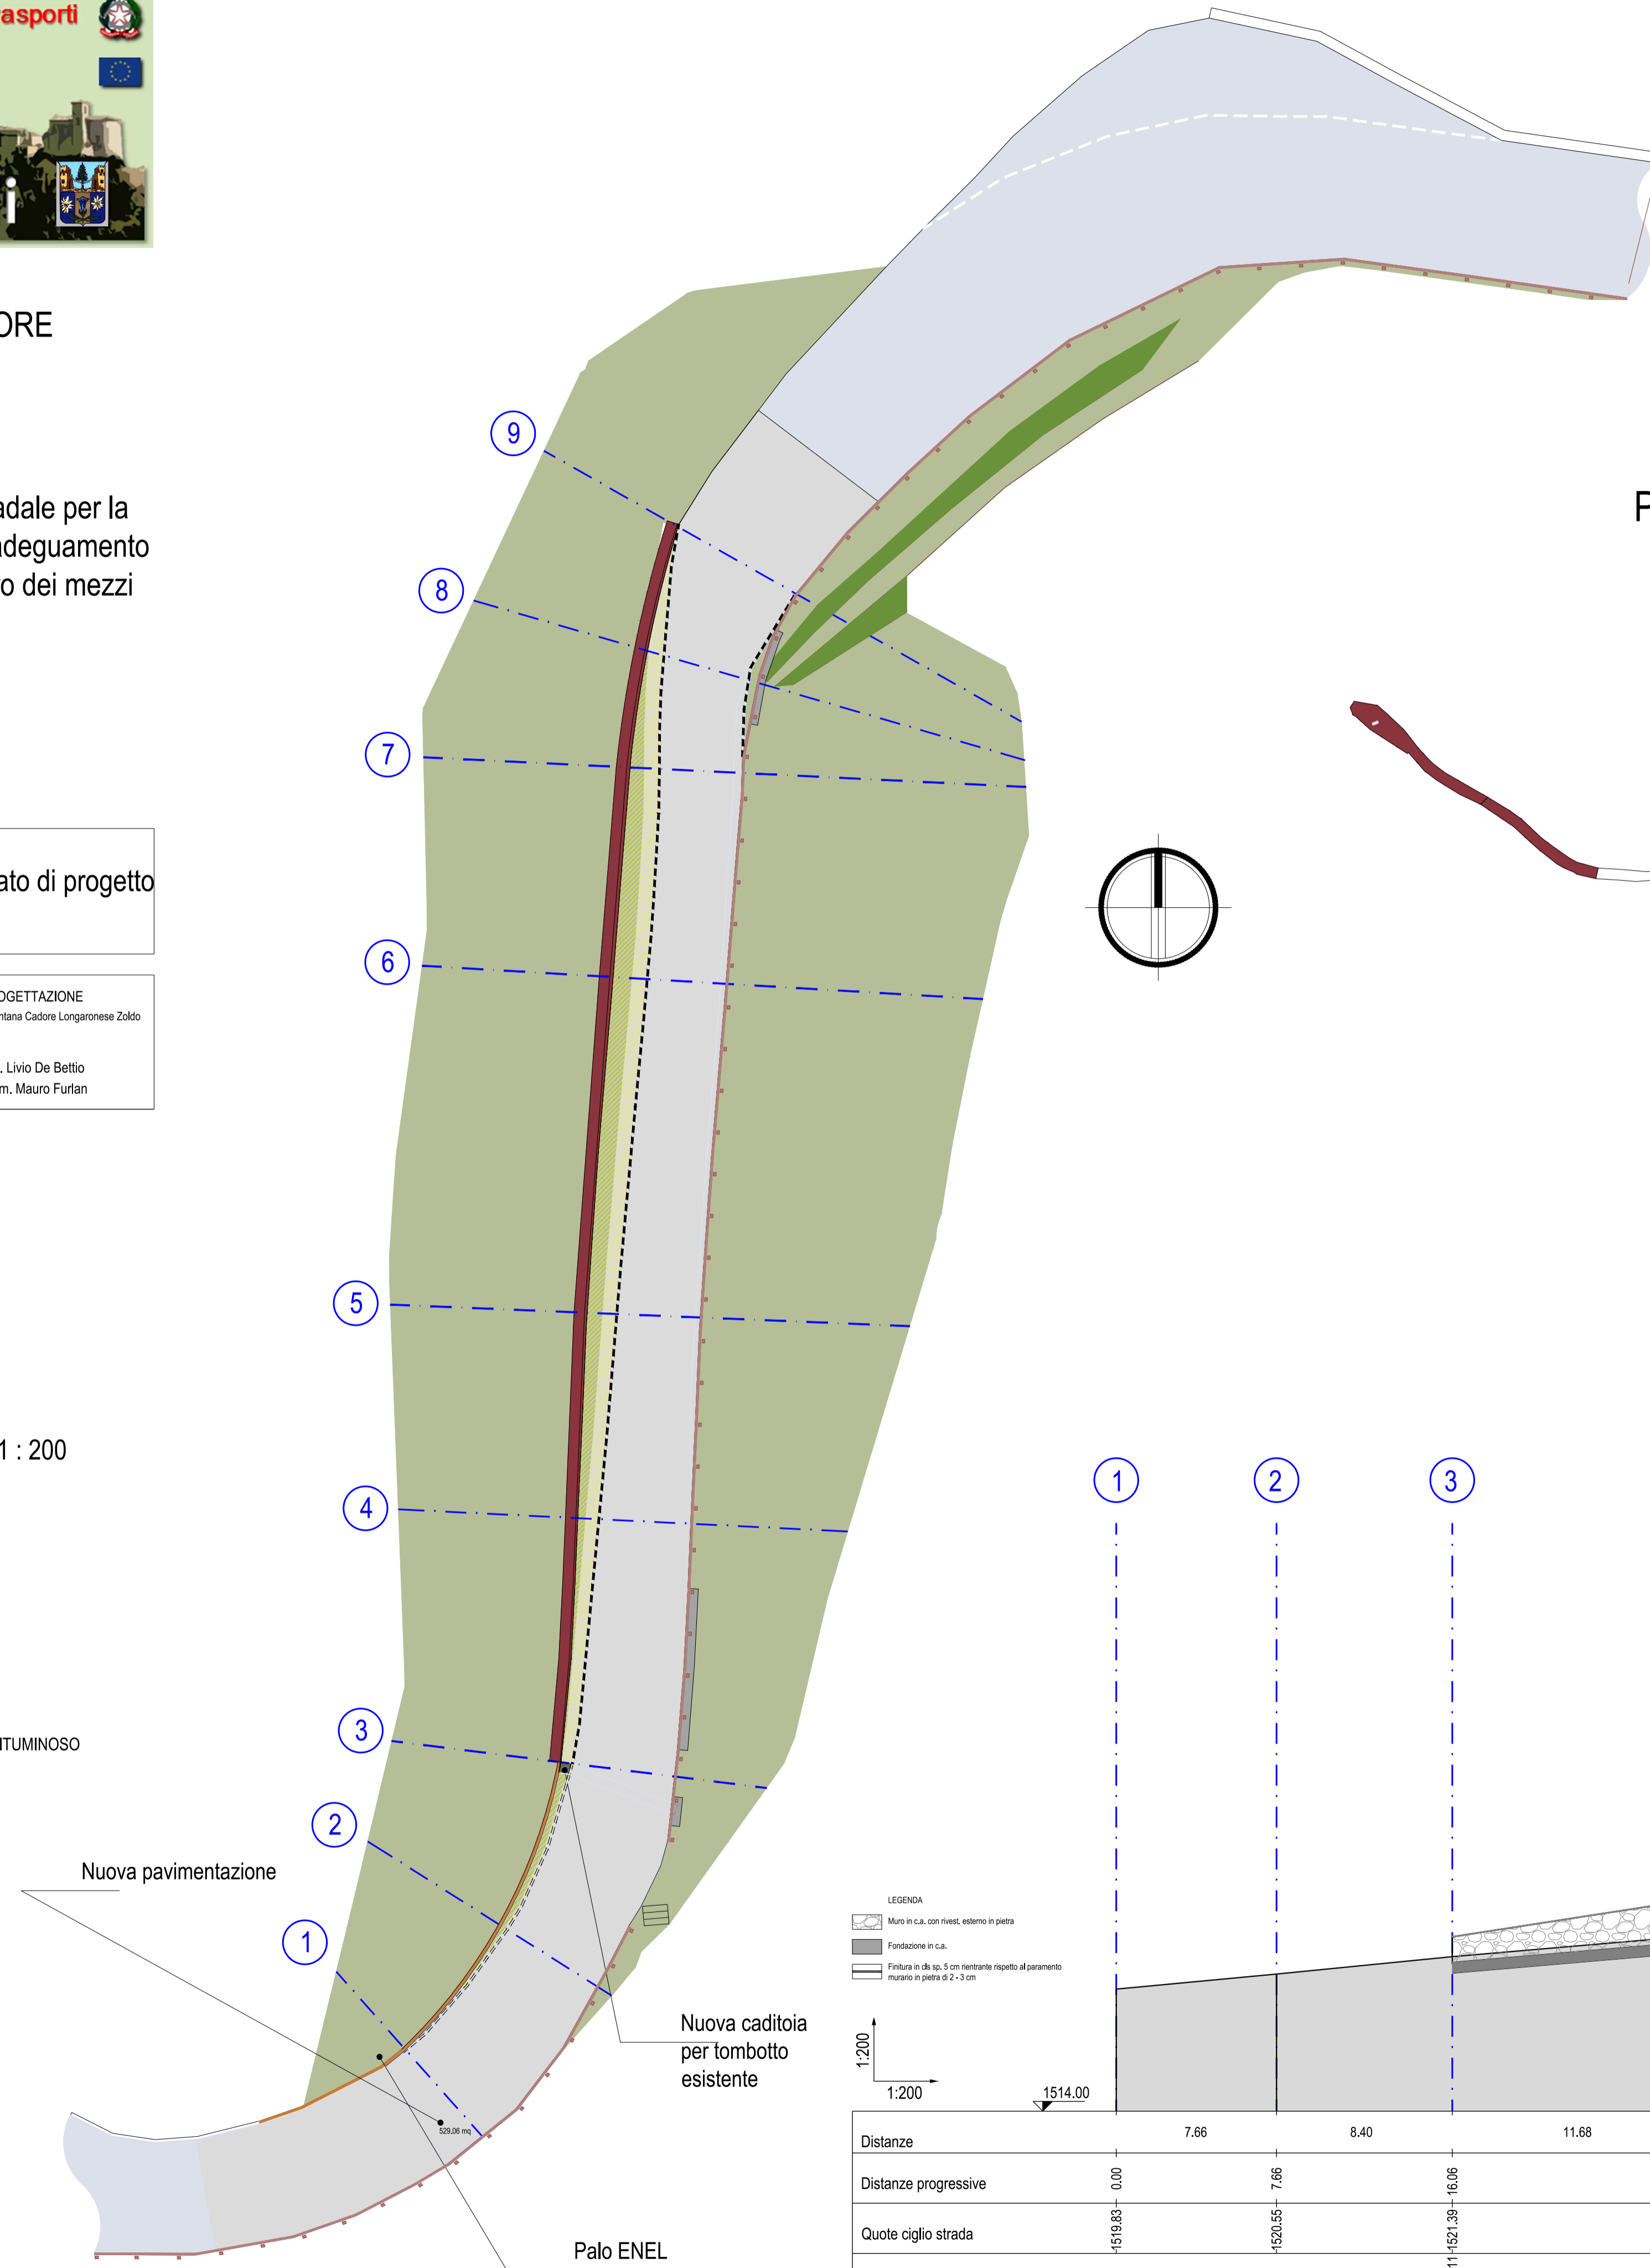

PLANIMETRIA GENERALE INTERVENTO "B"

INTERVENTO "B" PARTE 4

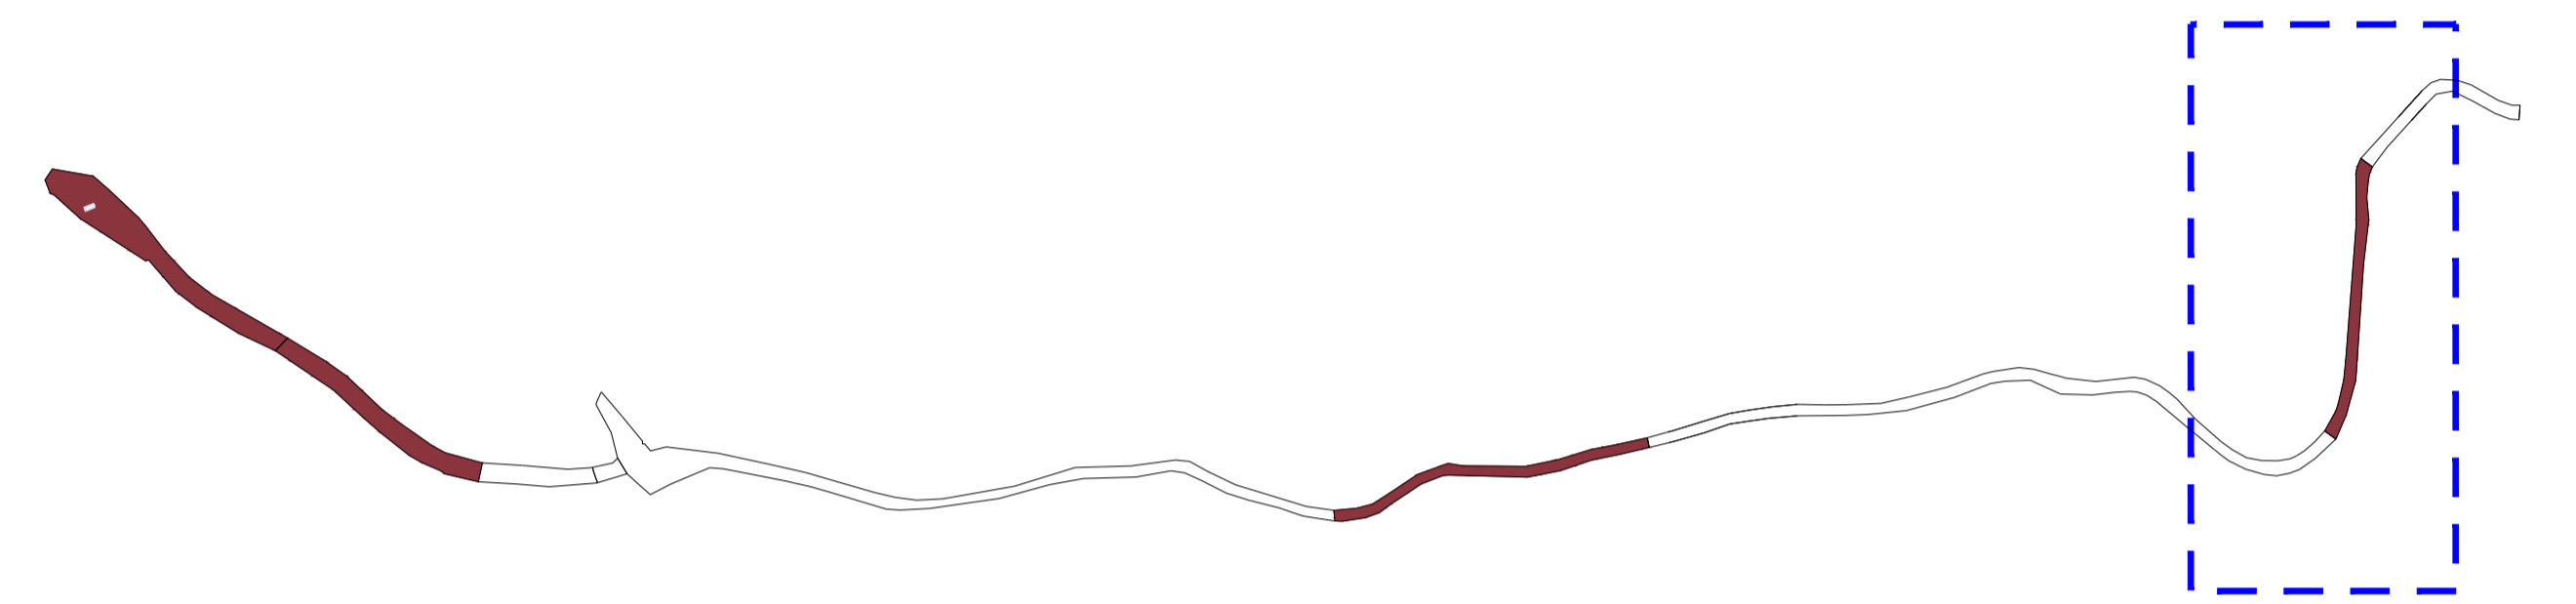

PROFILO LONGITUDINALE - PARTE 4 SCALA 1 : 200

