



COMUNE DI BELLUNO

Piano generale percorsi ciclabili della Città di Belluno




PROGETTO DEL NODO DELL'INCROCCIO DE LA CERVA


I PROGETTISTI:



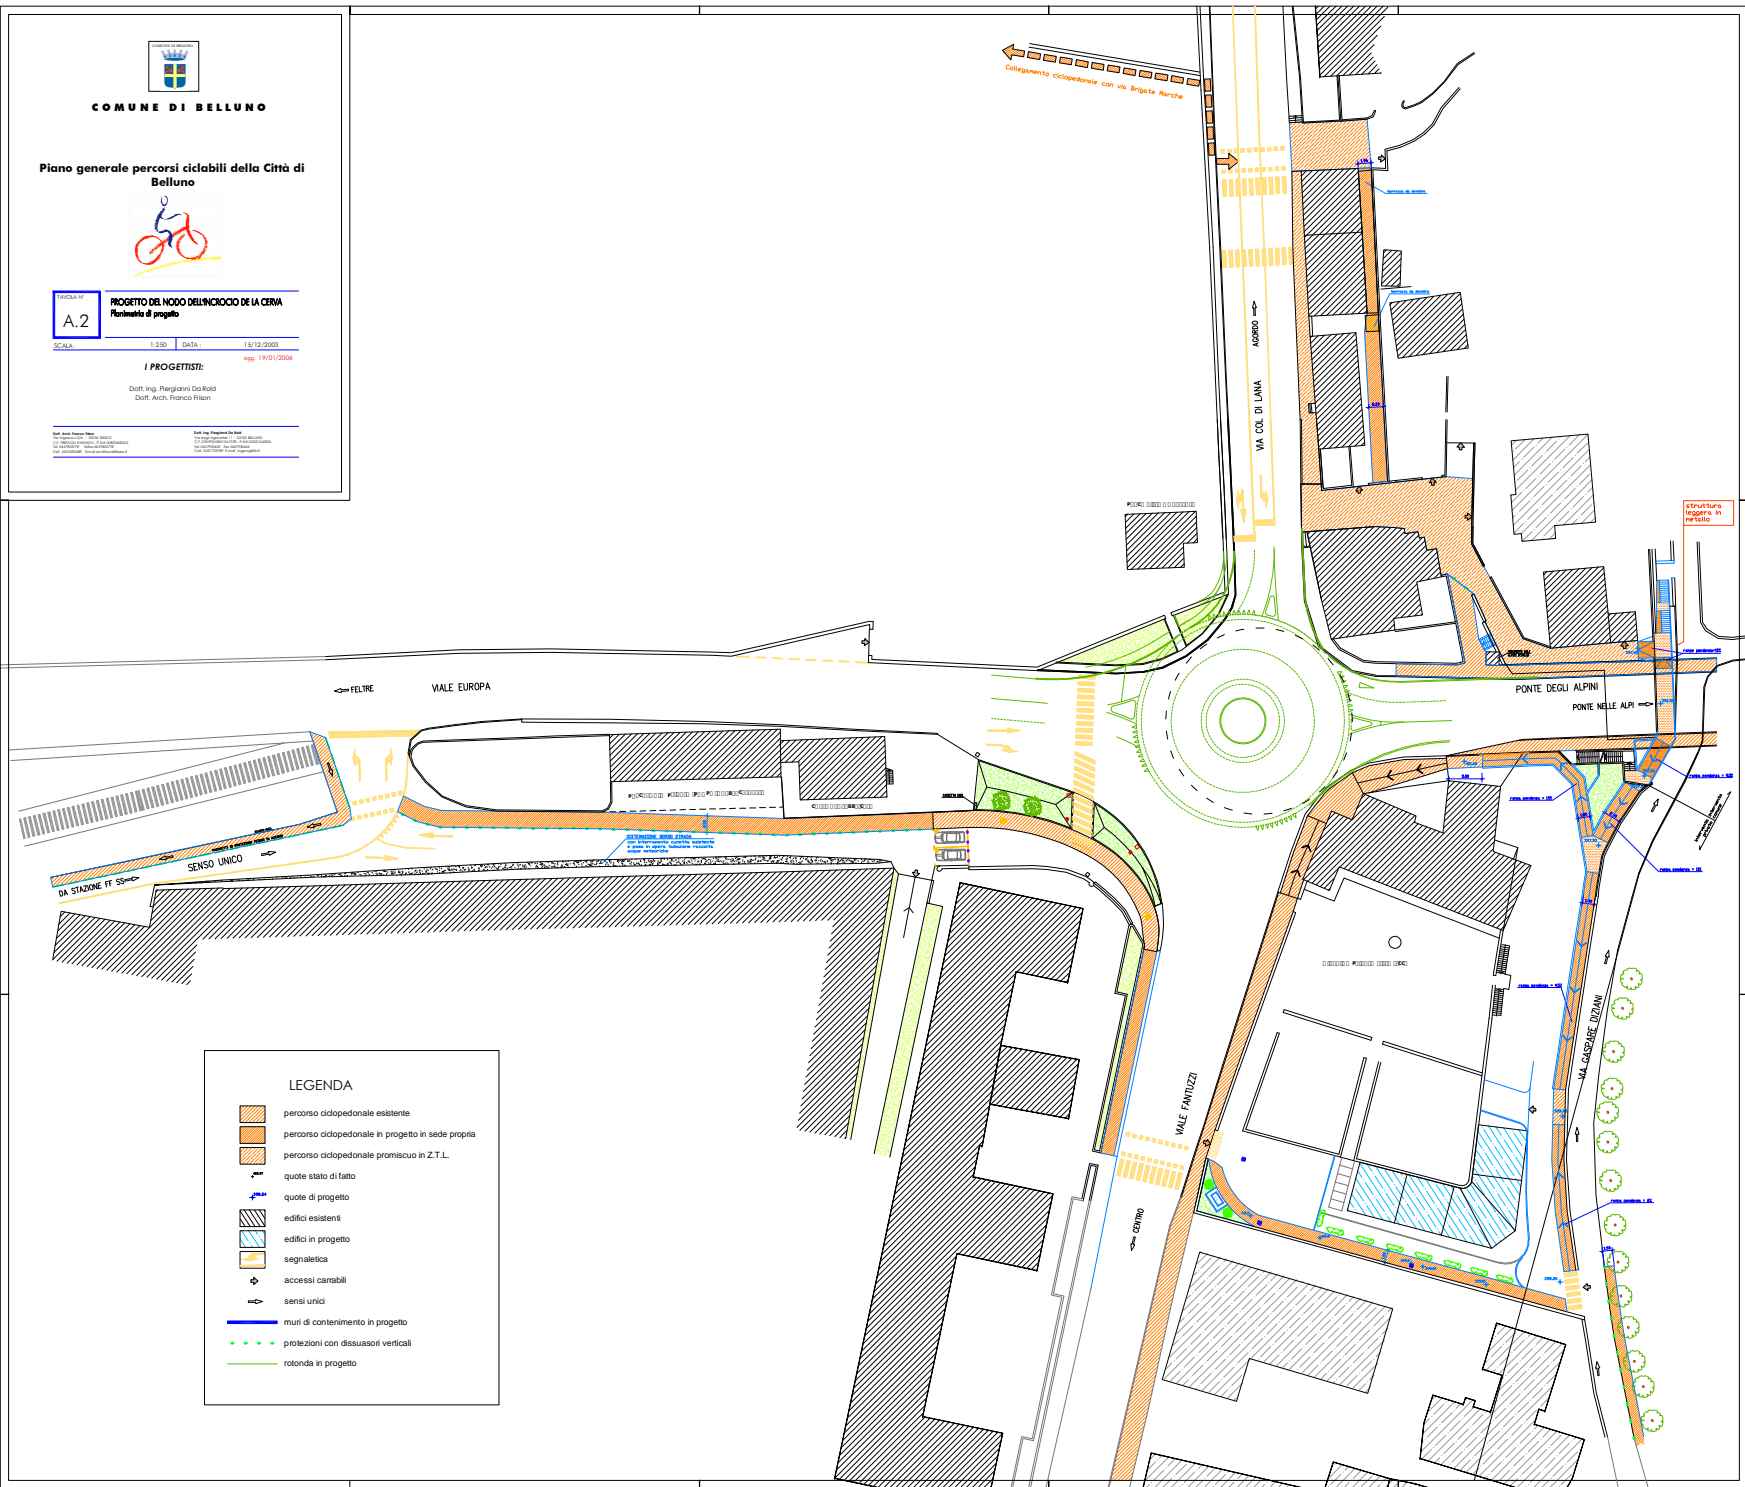

LEGENDA

- percorso ciclopedonale esistente
- percorso ciclopedonale in progetto in sede propria
- percorso ciclopedonale promiscuo in Z.T.L.
- quote stato di fatto
- quote di progetto
- edifici esistenti
- edifici in progetto
- segnaletica
- accessi carrabili
- sensi unici
- muri di contenimento in progetto
- protezioni con dissuasori verticali
- rotonda in progetto