

**legenda**


- perimetro futura "lottizzazione GRIMANA TRE"
- lotti in progetto
- ➔ accesso ai lotti
- area verde in progetto mq 100.00
- area parcheggio - manovra in progetto mq 185.60
- fabbricati esistenti

**SCHIAVON**

**P.D.L. PR.**

**COMUNE DI SCHIAVON**  
**- PIANO DI LOTTIZZAZIONE DI INIZIATIVA PRIVATA -**  
**" LOTTIZZAZIONE GRIMANA TRE "**

titolo <b>PROGETTO</b> reti tecnologiche - PLANIMETRIA GENERALE		
tavola <b>5F</b>	scala 1 : 200	data
la ditta lottizzante	approvato il :	Progetto urbanistico: CENGHIAROTTI arch. ALESSANDRO
il Segretario	il Responsabile del settore	Progettisti impianti servizi privati: ZANCAN geom. MASSIMO

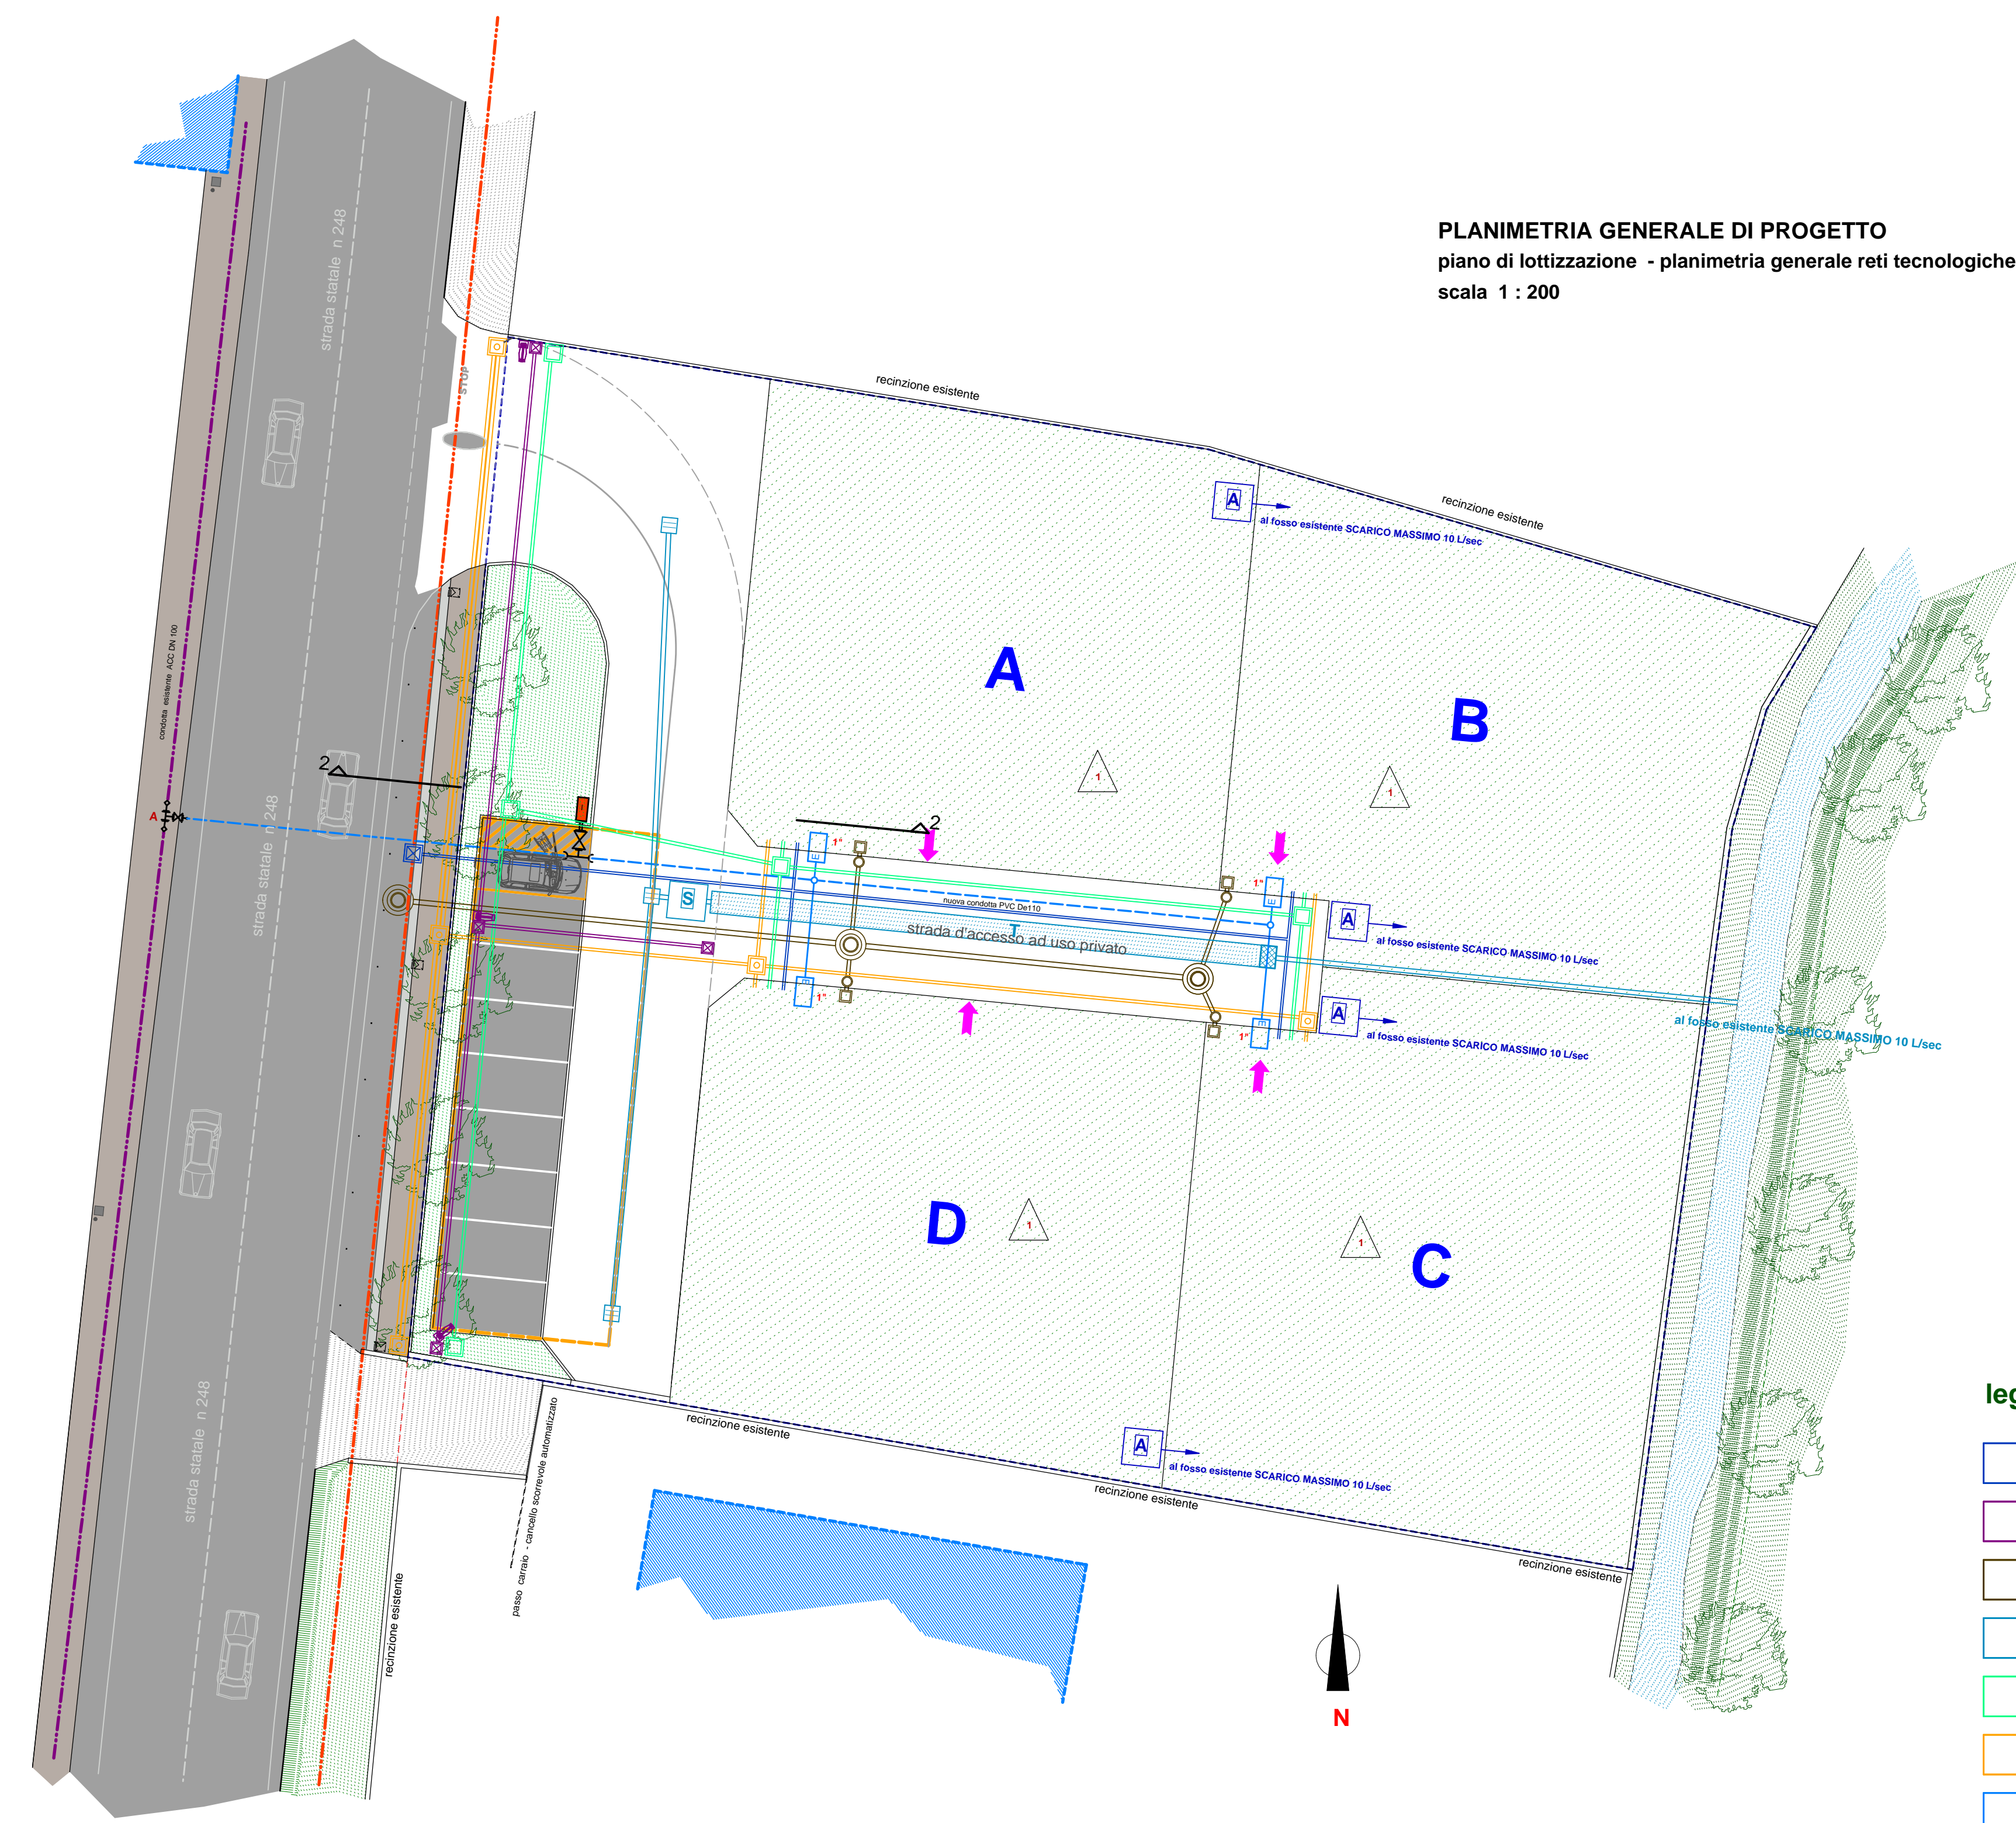

**legenda**

- rete metano
- linea illuminazione pubblica
- linea acque nere
- schema laminazione acque meteoriche
- linea telecom
- linea elettrica ENEL
- linea acquedotto ETRA