



Provincia di Belluno
 COMUNE DI ZOPPE' DI CADORE


Interventi di adeguamento della rete stradale per la mobilità e sicurezza urbana, compreso l'adeguamento funzionale dell'autorimessa per il ricovero dei mezzi del servizio viabilità

Progetto esecutivo

Elaborato E. 4.7	Titolo Intervento "B" - Parte 3 - Stato di progetto Planimetria - Profilo	
---------------------	---	--

PRATICA	COMUNE DI ZOPPE' DI CADORE Via Bortolot n. 19 - 32010 Zoppe di Cadore	PROGETTAZIONE U.T. Unione Montana Cadore Longarone Zeltso
N°: Data: Luglio 2014 Rev.:	R.U.P. P.I. Bernardino De Fanti	Dott. Livio De Bettio Geom. Mauro Furlan

PROFILO LONGITUDINALE - PARTE 3 SCALA 1 : 200

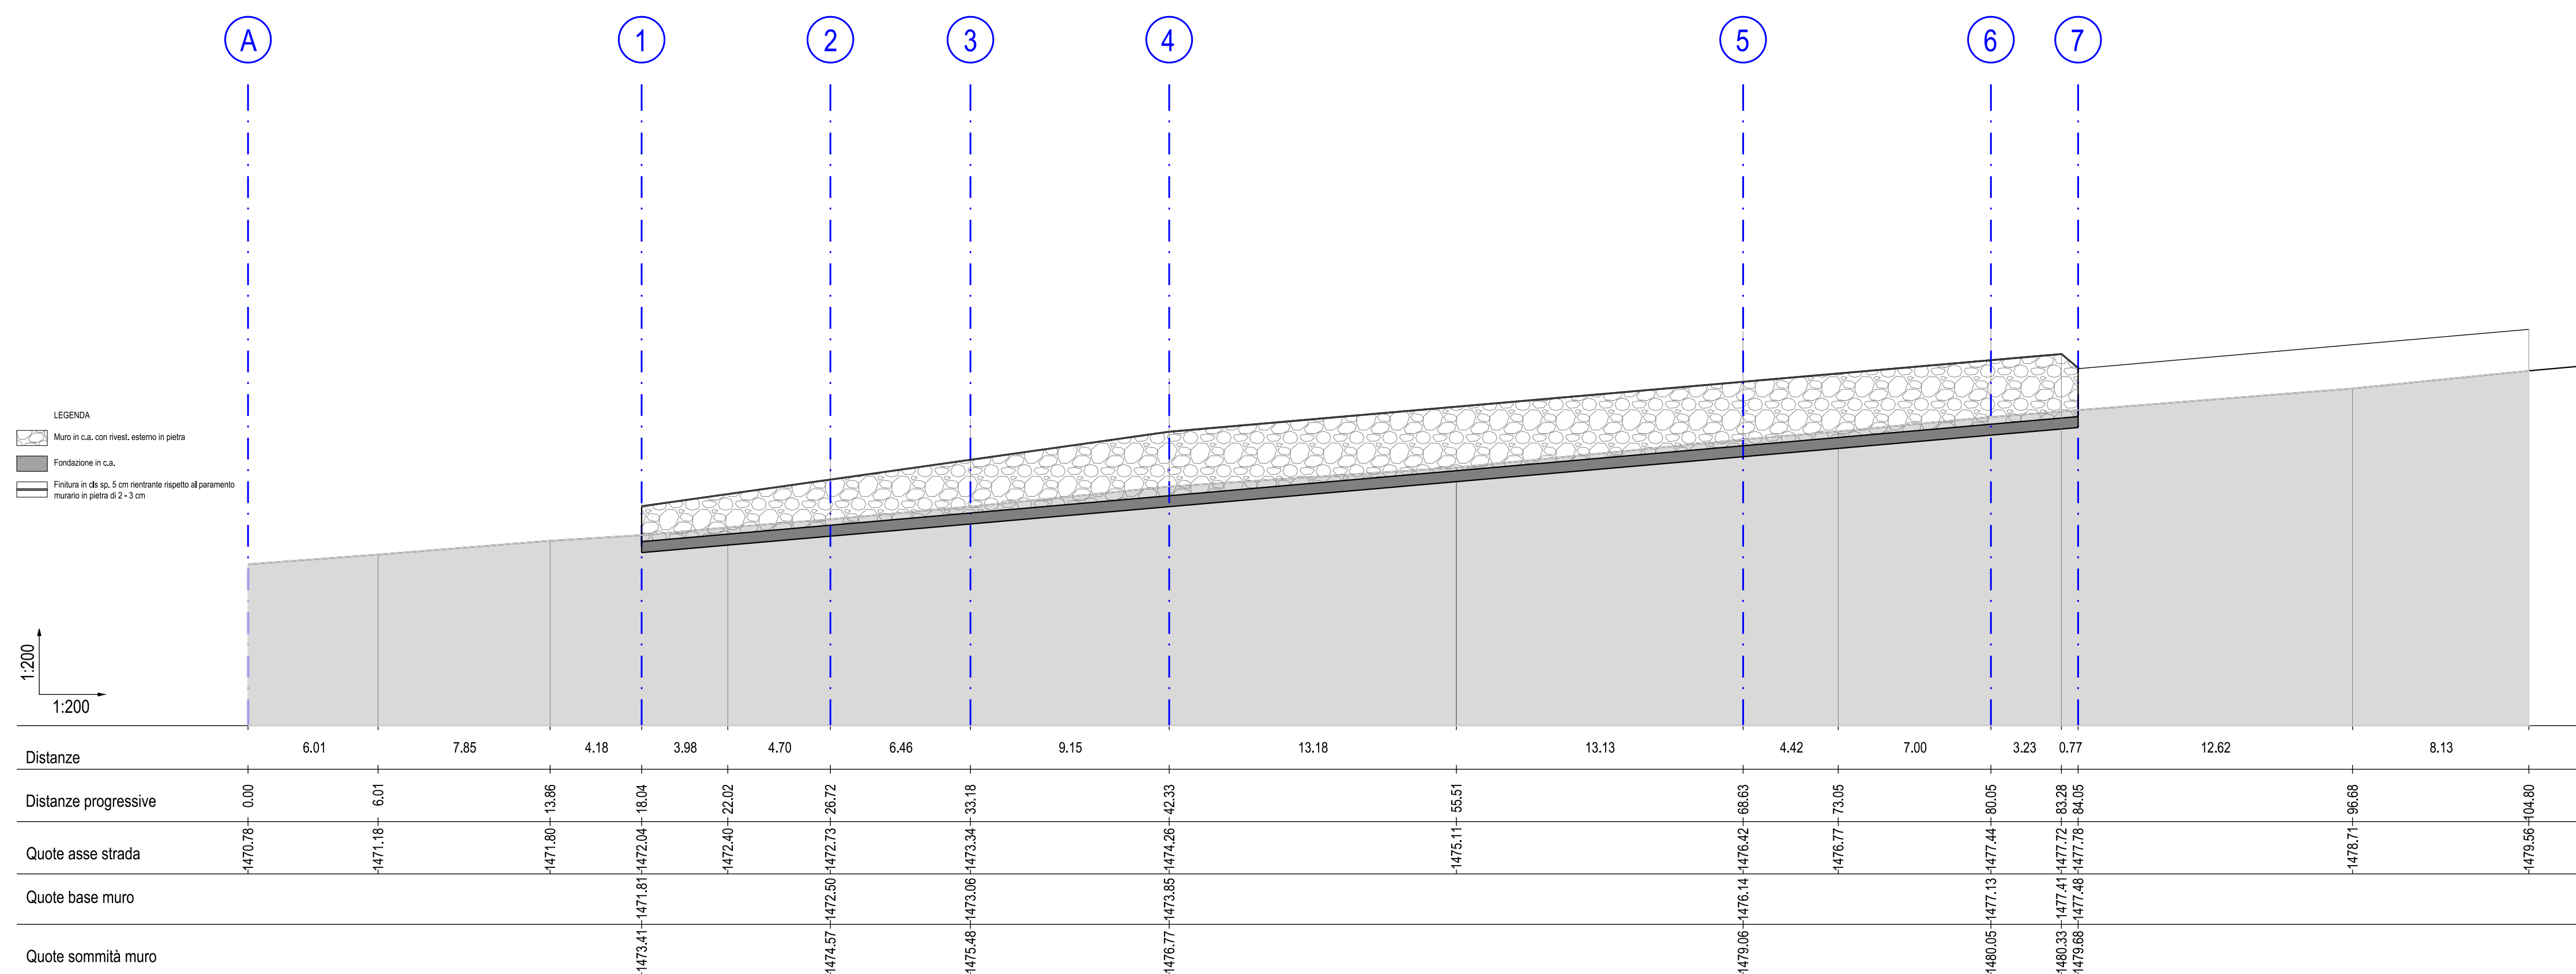

PLANIMETRIA - PARTE 3 SCALA 1 : 200

