


ALLEGATO N. sub 2  
ALLA DELIBERA DI C.C.  
N. 61 DEL 28.12.2016

IL SEGRETARIO COMUNALE  
*Zanon dott. Giuseppe*

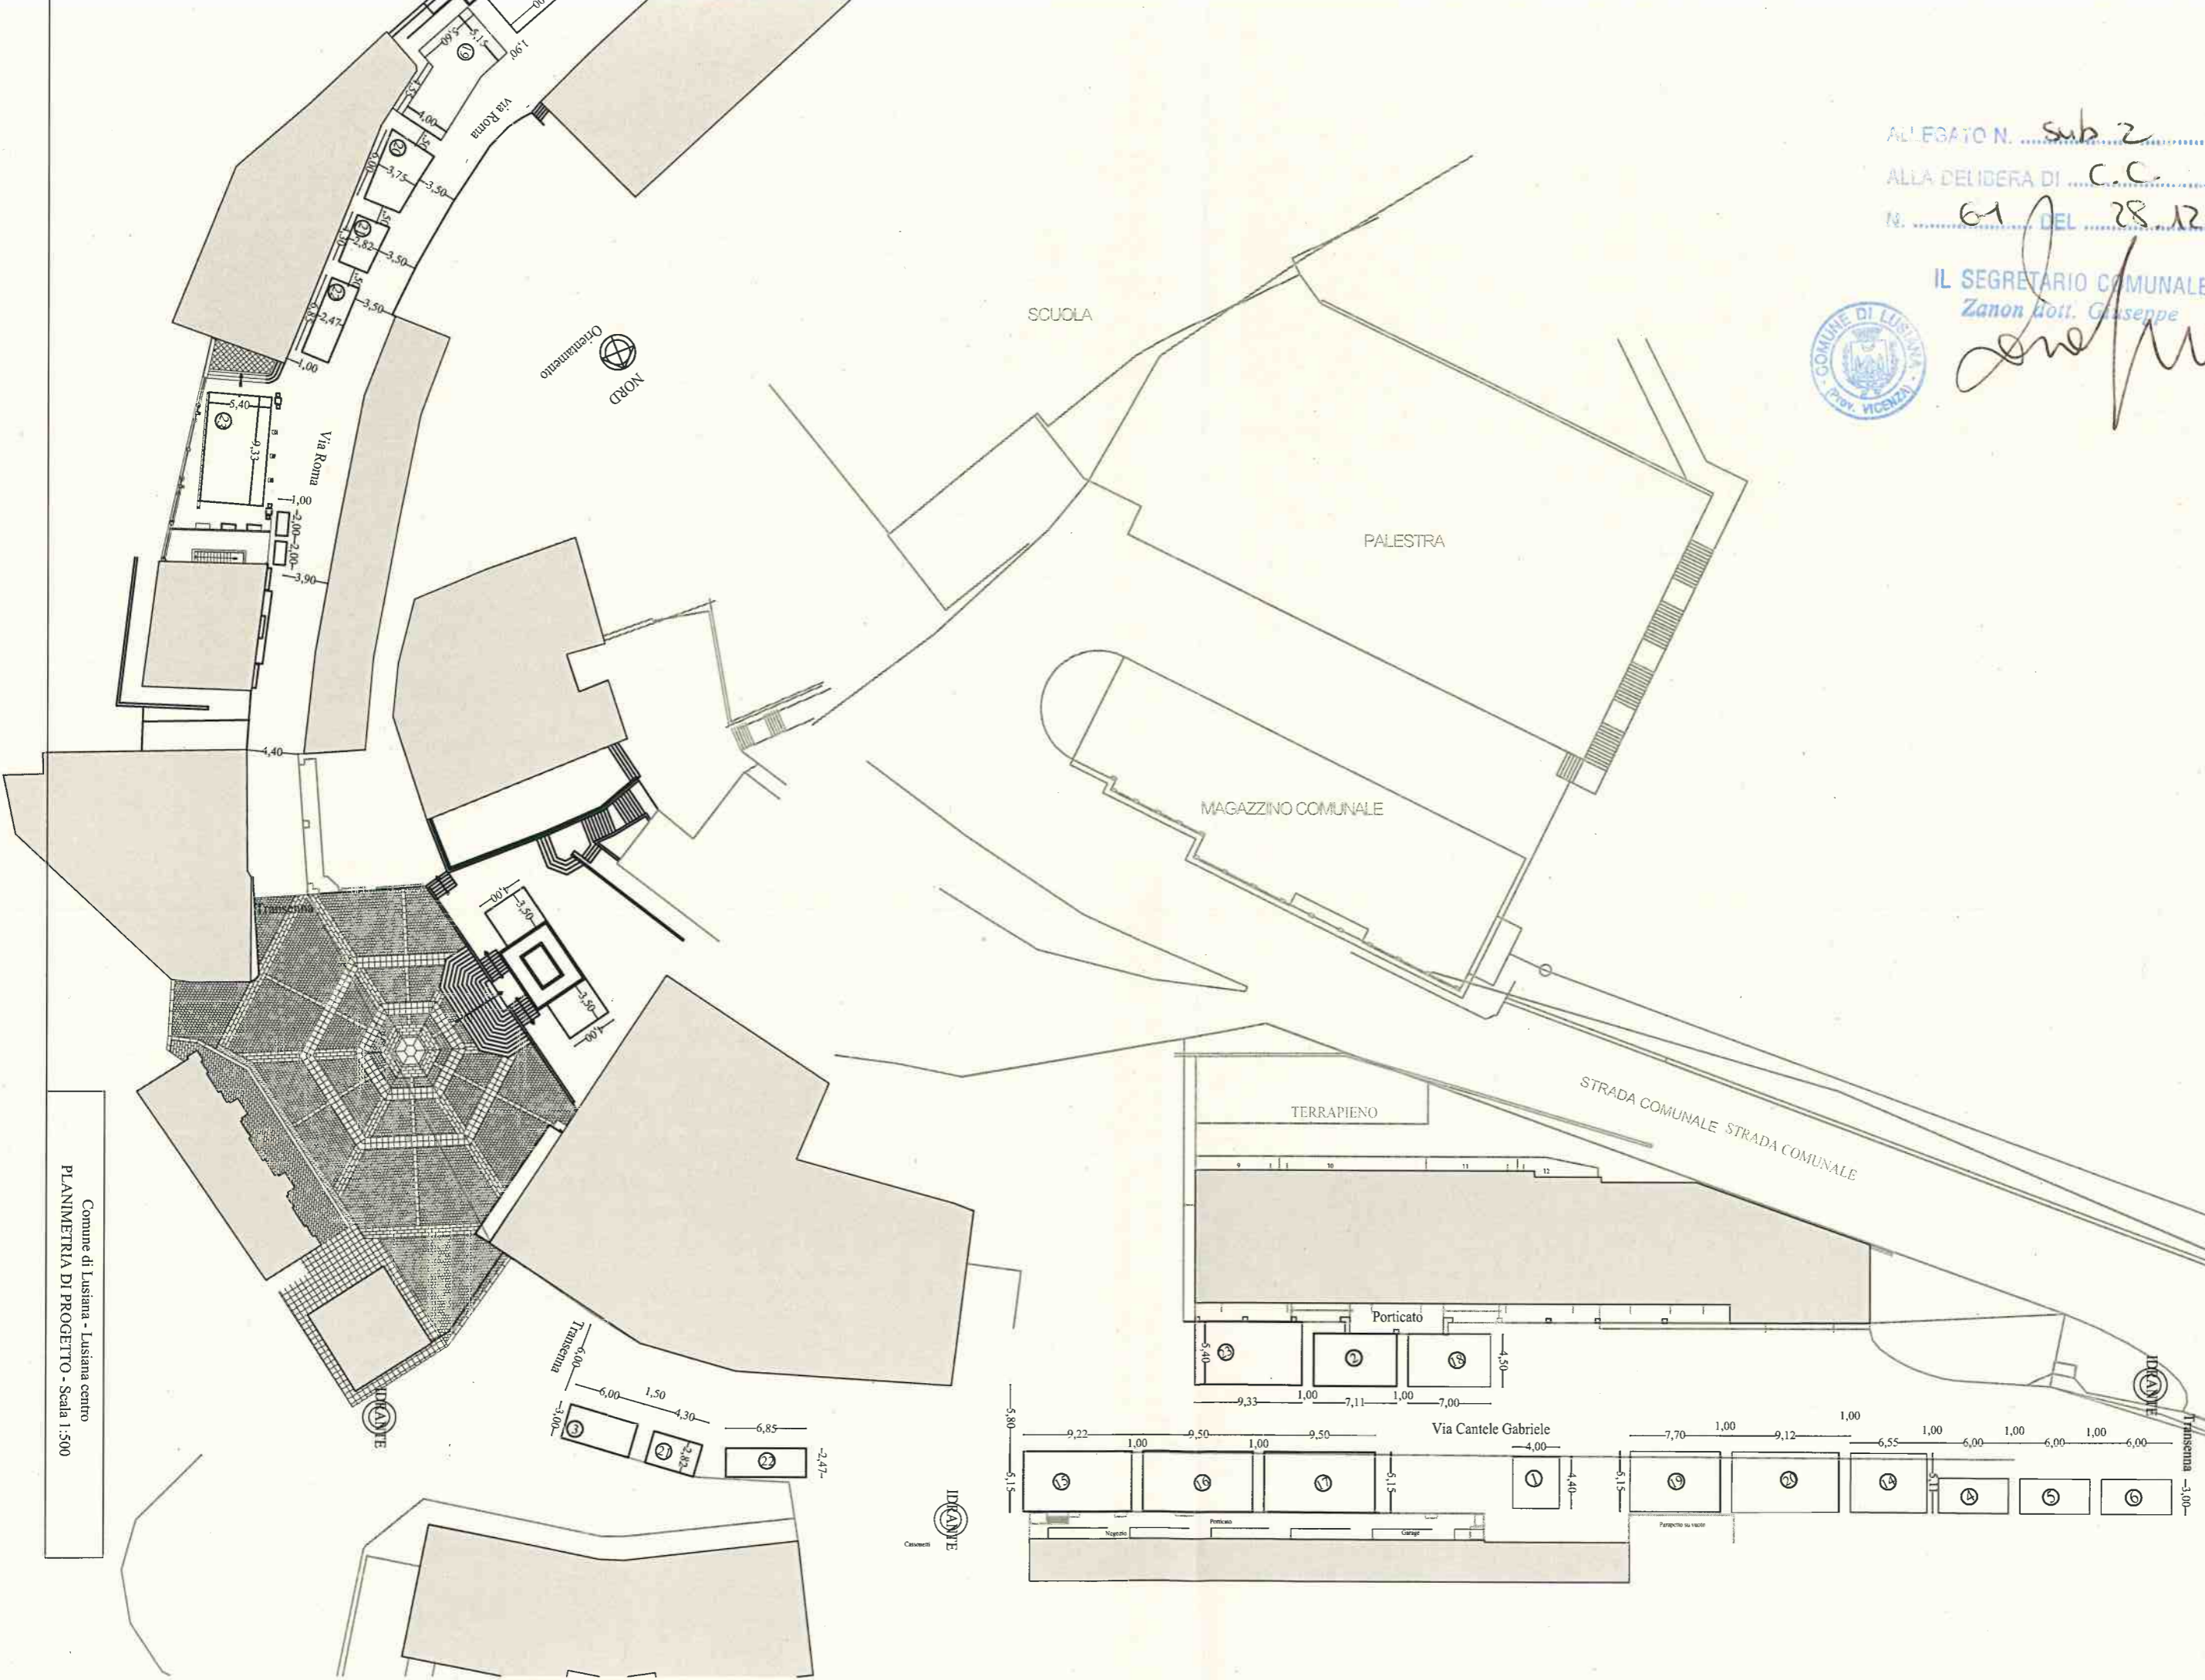

Comune di Lusiana - Lusiana centro  
PLANIMETRIA DI PROGETTO - Scala 1:500