



Sezione A-A

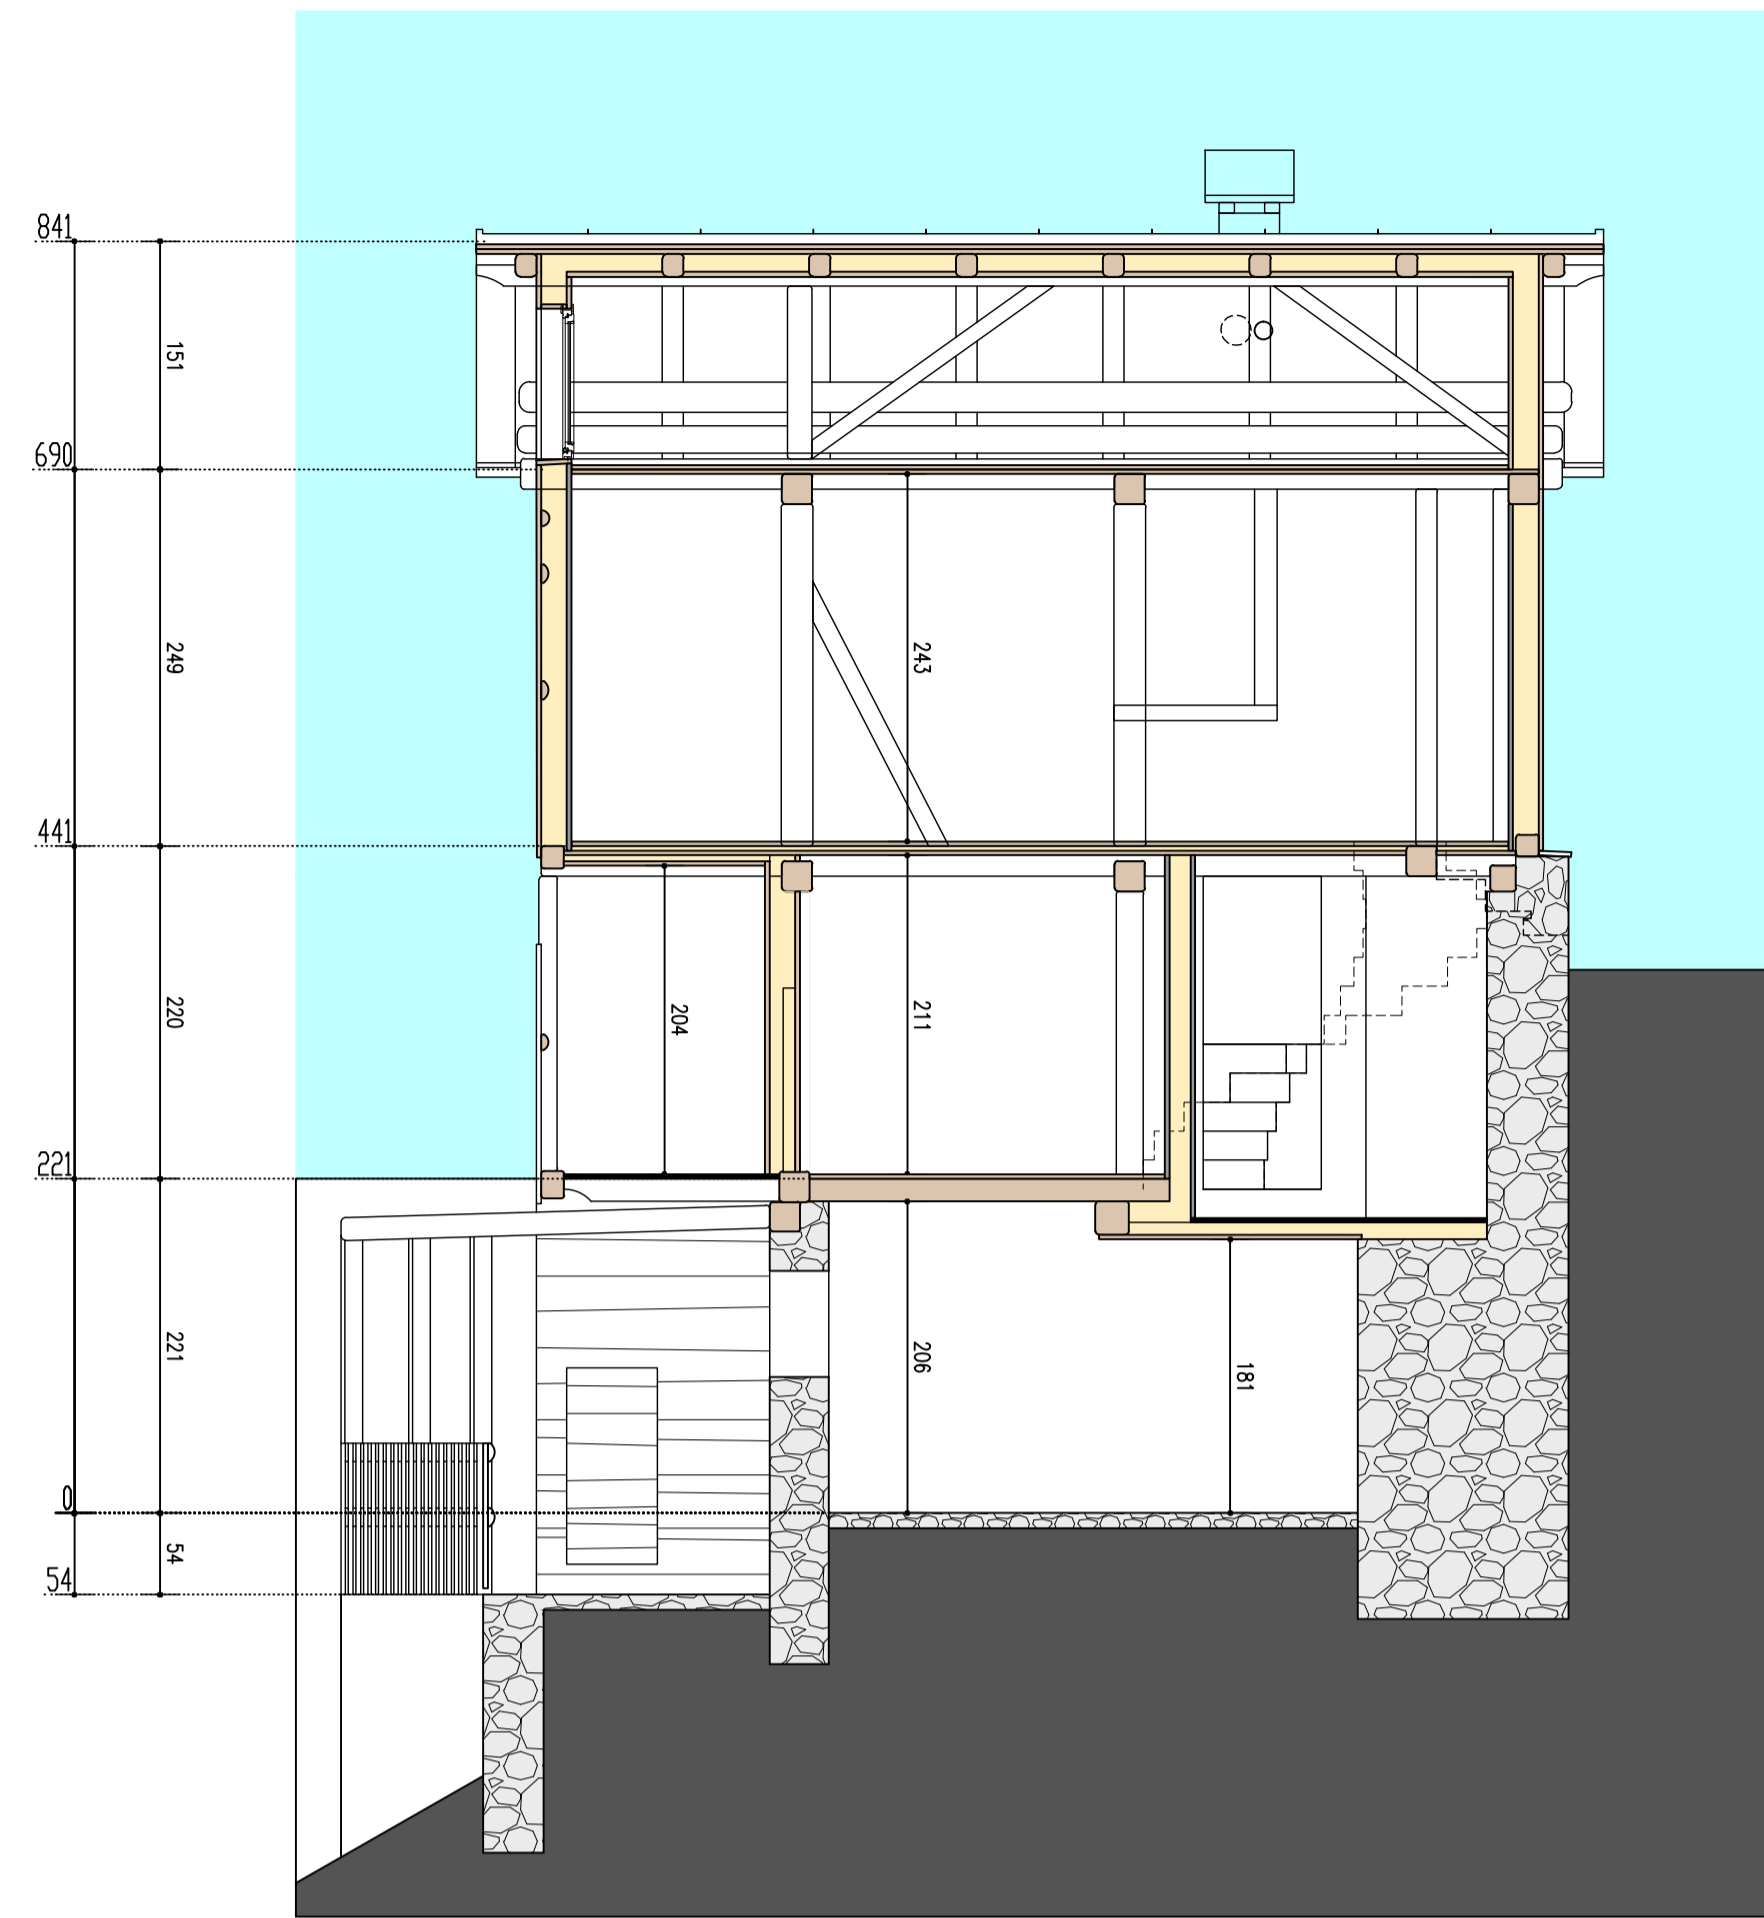


Sezione B-B


DESTINAZIONE LOCALE	mq	h(cm)	mc	Sf	Sfa
misure nette					
PIANO TERRA:					
-Deposito 1	10.9	206	22.45	1.70	>1/8
-Deposito 2	2.16	275	5.94	1.2	>1/8
PIANO PRIMO:					
-Bagno	4.98	240	11.95	1.80	>1/8
-Scala	2.87	2.21	6.34	-	-
-Ripostiglio	10.22	211	21.56	4.00	>1/8
PIANO SECONDO:					
-Pranzo/Soggiorno/Notte	33.63	256	86.23	5.76	>1/8
-Soppalco	19.70	100	19.70	0.28	<1/8
TOTALE:	84.46		174.17		

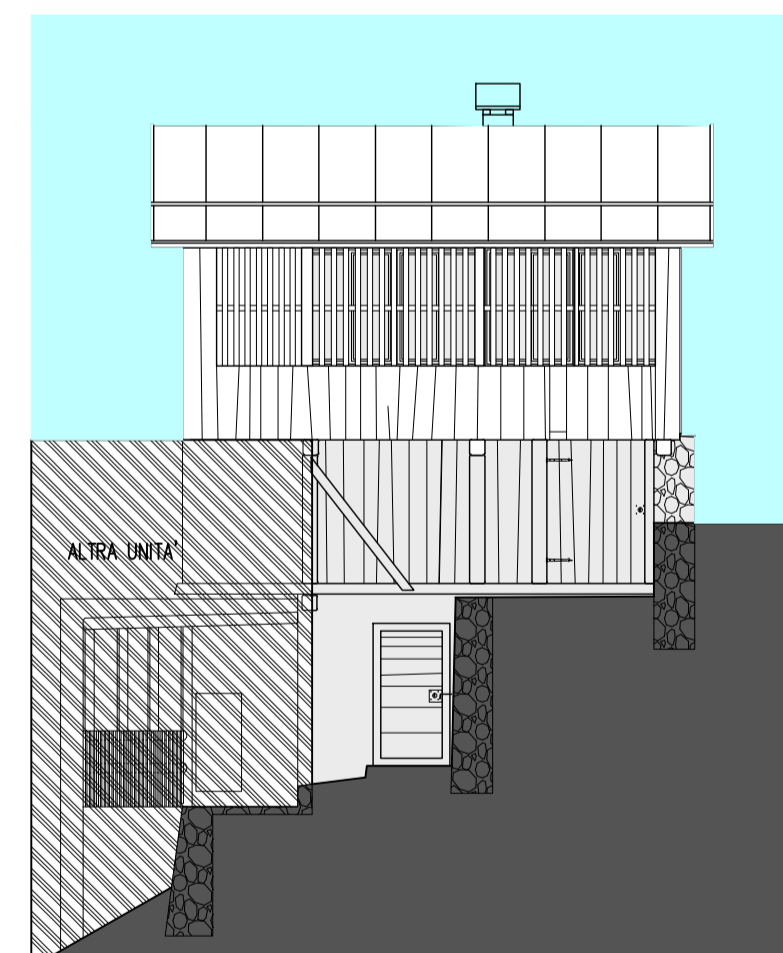


Prospetto SUD

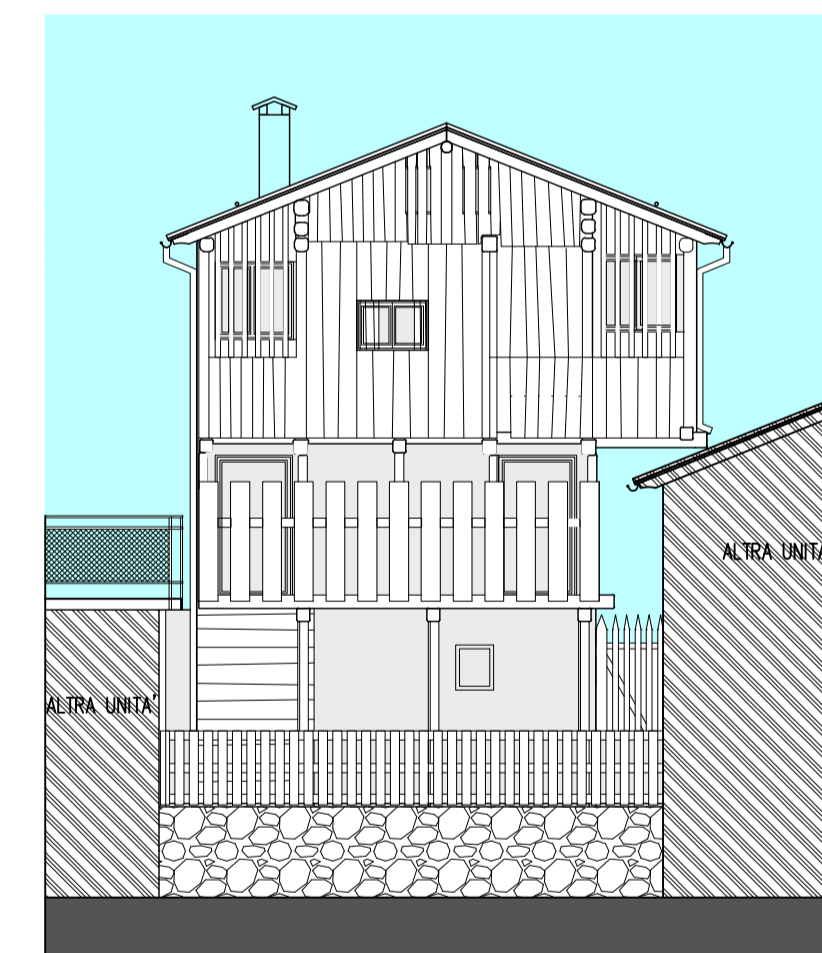


Prospetto OVEST

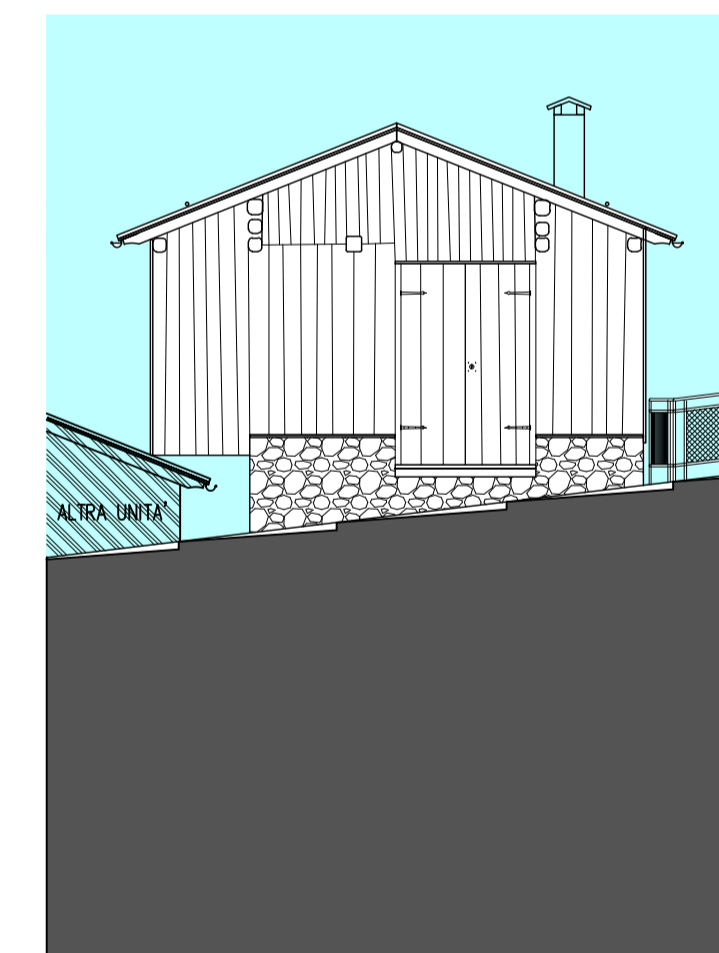

Prospetto EST

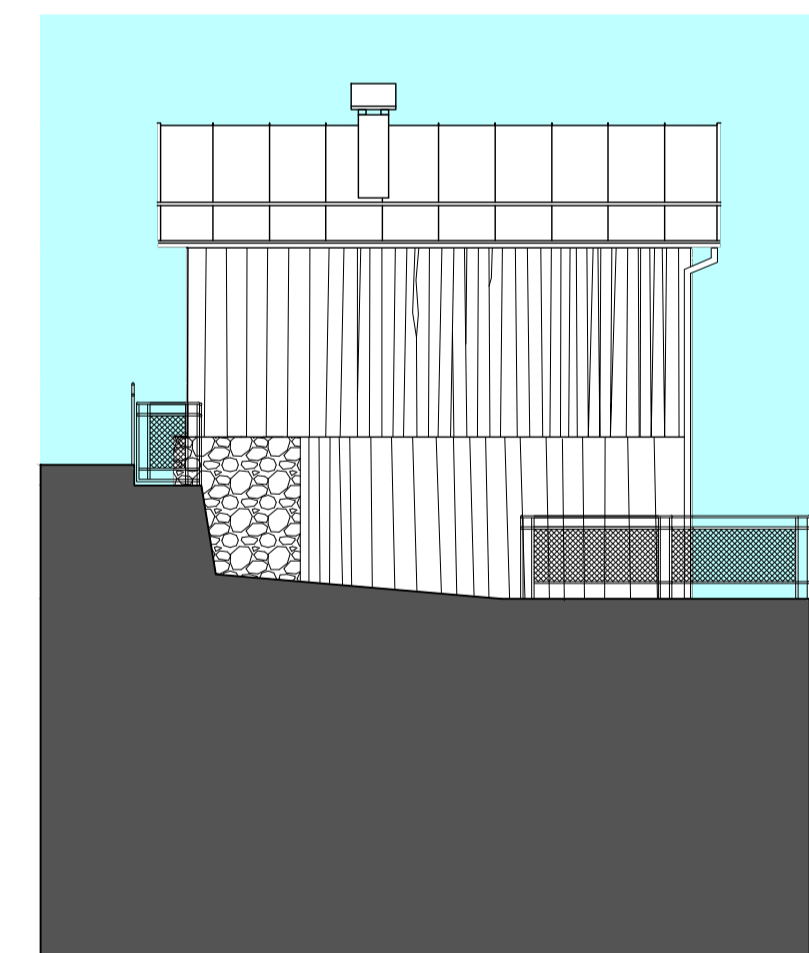

Prospetto NORD

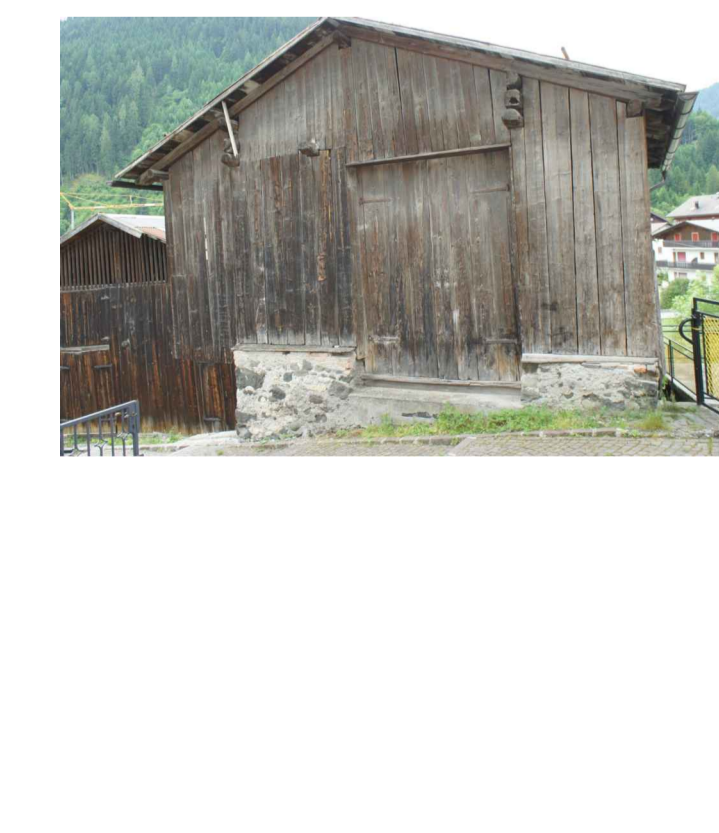

Ing. GIAN ANTONIO MAZZOCCHIN

ufficio: via brentella, 54 35013 CITTADELLA (PD)
tel.0495970666 cel.3383569966 imga@libero.it c.f. MZZ GNT 60A21 C743D

Tav. 3

PROGETTO : RECUPERO E RIUTILIZZO A RESIDENZA
DI UN FABBRICATO RURALE (Tabià)
OGGETTO : PROGETTO PROSPETTI E SEZIONI

COMUNE: Caprile di Alleghe (BL)
DITTA : MADDALENA PRA'

SCALA 1/50
DATA 11.12.2013